




**SZCZEGÓŁ 1.1**  
**OBREZIE BETONOWE 8x30cm**  
**- OBRAMOWANIE PARKINGU -**

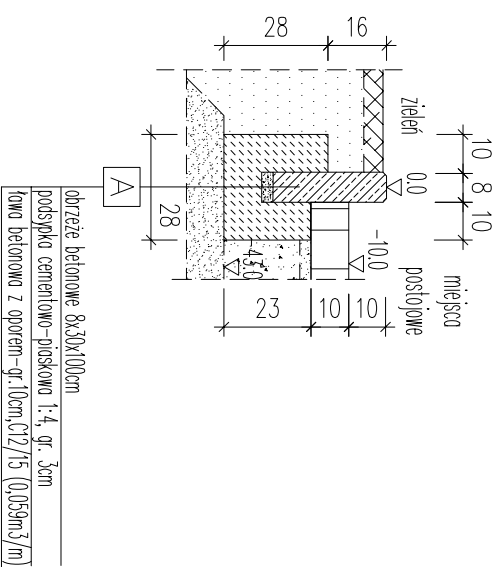


**SZCZEGÓŁ 1.2**  
**OBREZIE BETONOWE 8x25cm**  
**- ROZDZIAŁ MIEJSC POSTOJOWYCH**  
**I DROGI MANEWROWEJ -**

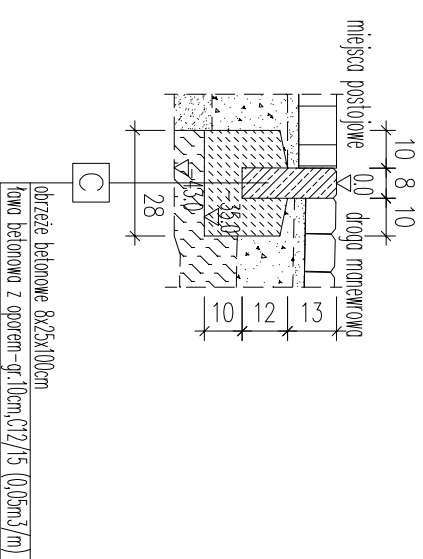


**SZCZEGÓŁ 1.3**  
**ŚCIĘK LINIOWY SZER. 21CM**  
**- NA DRODZE MANEWROWEJ -**

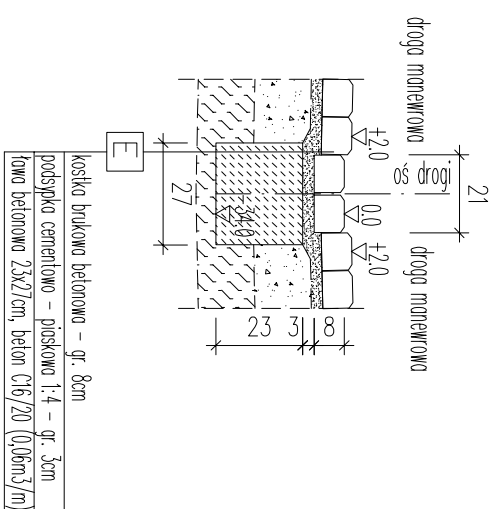


**SZCZEGÓŁ 1.4**  
**KRAMIENNIK BETONOWY 15x30cm O ODSŁONIĘCIU 12cm**  
**- ZIAZDY DROGA MANEWROWA -**

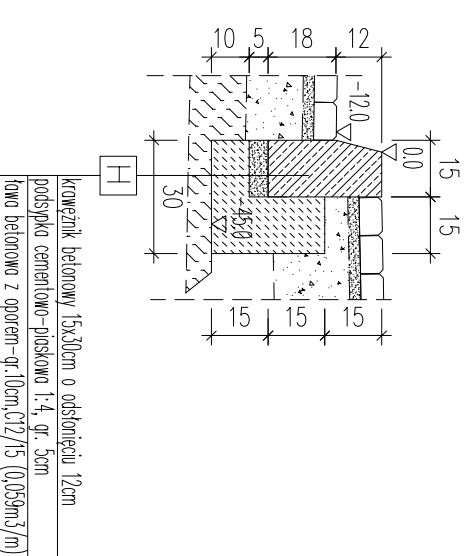


**SZCZEGÓŁ 1.5**  
**OBREZIE BETONOWE 8x25cm**  
**- CHODNIK -**

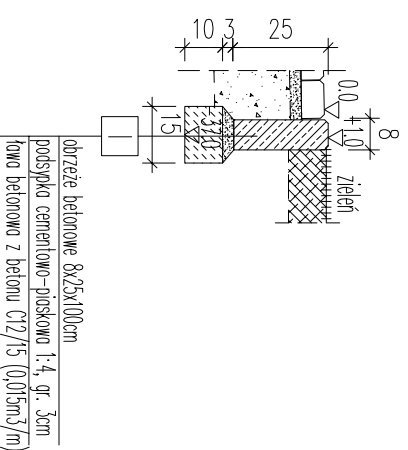


**SZCZEGÓŁ 1.6**  
**ISTN. KRAMIENNIK BETONOWY 15x30cm**  
**- ZIAZD Z UL. KORCZAKA NA DROGĘ MANEWROWĄ -**

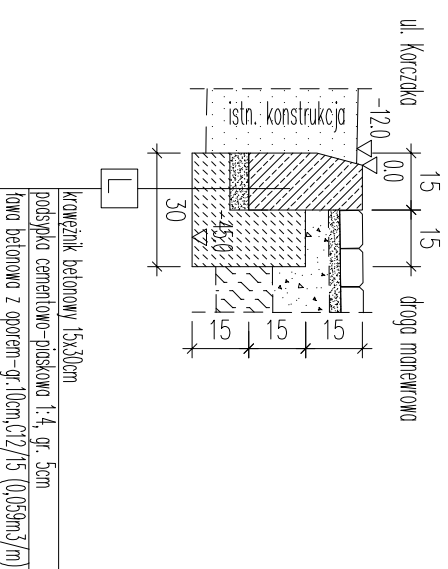


**SZCZEGÓŁ 1.7**  
**OBREZIE BETONOWE 8x25cm**  
**- ZIAZD NA DROGĘ MANEWROWĄ**  
**OD STRONY DROGI DO KORTÓW -**

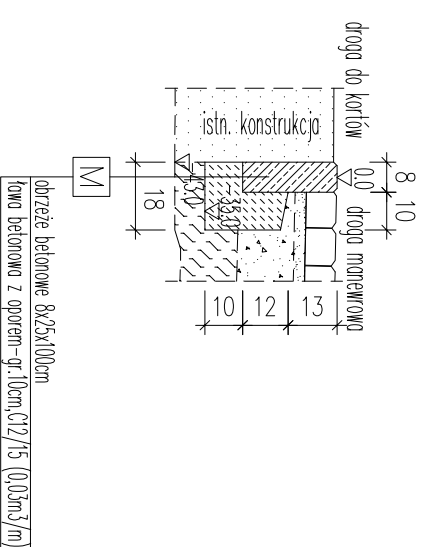


**SZCZEGÓŁ 1.8**  
**PŁYTY AZUBOWE 10x40x60cm**  
**- NAWIERZCHNIA MIEJSC POSTOJOWYCH -**

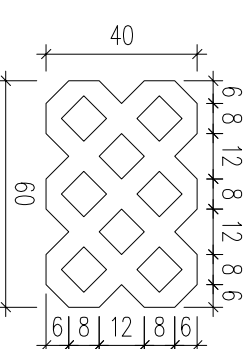

**SZCZEGÓŁ 1.9**  
**ZIAZD NA DROGĘ MANEWROWĄ OD STRONY UL. KORCZAKA**  
**SKALA 1:100**

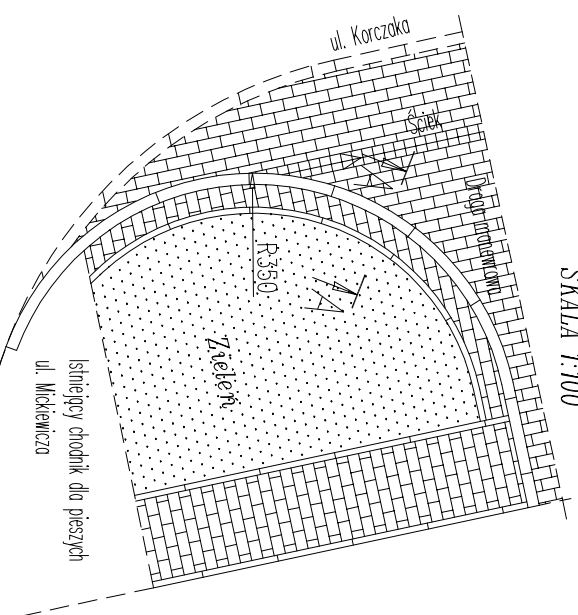

**PRZEKRÓJ A-A**

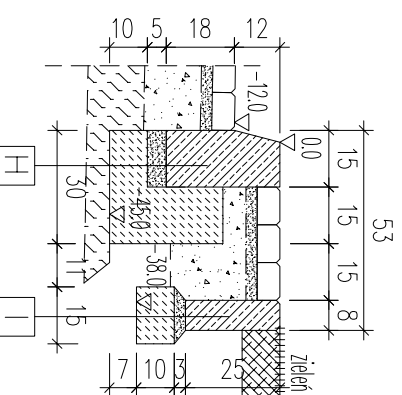

Biuro Projektowe:  
**betaProjekt**

Adres:  
 ul. Eugeniusza Kwiatkowskiego 139A/7  
 35-001 Rzeszów  
 tel. 664 999 567  
 e-mail: [betaprojekt@onet.pl](mailto:betaprojekt@onet.pl)

Investor:	<b>GINNA ROPCZYCE</b> ul. Krisego 1 <b>39-100 Ropczyce</b>		
Faza opracowania:	<b>PROJEKT WYKONAWCZY</b>		
Przedstawiające budowlane:	Część: <b>CZĘŚĆ 1.1 OPISOWO - RYSUNKOWA</b>		
Funkcja/branża	Tytuł, imię, nazwisko	Nr uprawn. specjalność	Data
Projektant Drogowa	mgr inż. Henryk Korecki	PDK/0079/P/OOD/09	04.2014
Sprawdzający Drogowa	mgr inż. Bogusław Czarnik	upr. proj. 120/99	04.2014
Skala:	Tytuł rysunku:		

1:20/25

**SZCZEGÓŁY**

**6**