


# PROFIL PODŁUŻNY SIECI WODOCIĄGOWEJ (WYMIANA RUROCIĄGÓW "PO TRASIE")

## ODCINKI MIĘDZY WĘZŁAMI W - W1 - W2 - W3 - W4 - W5

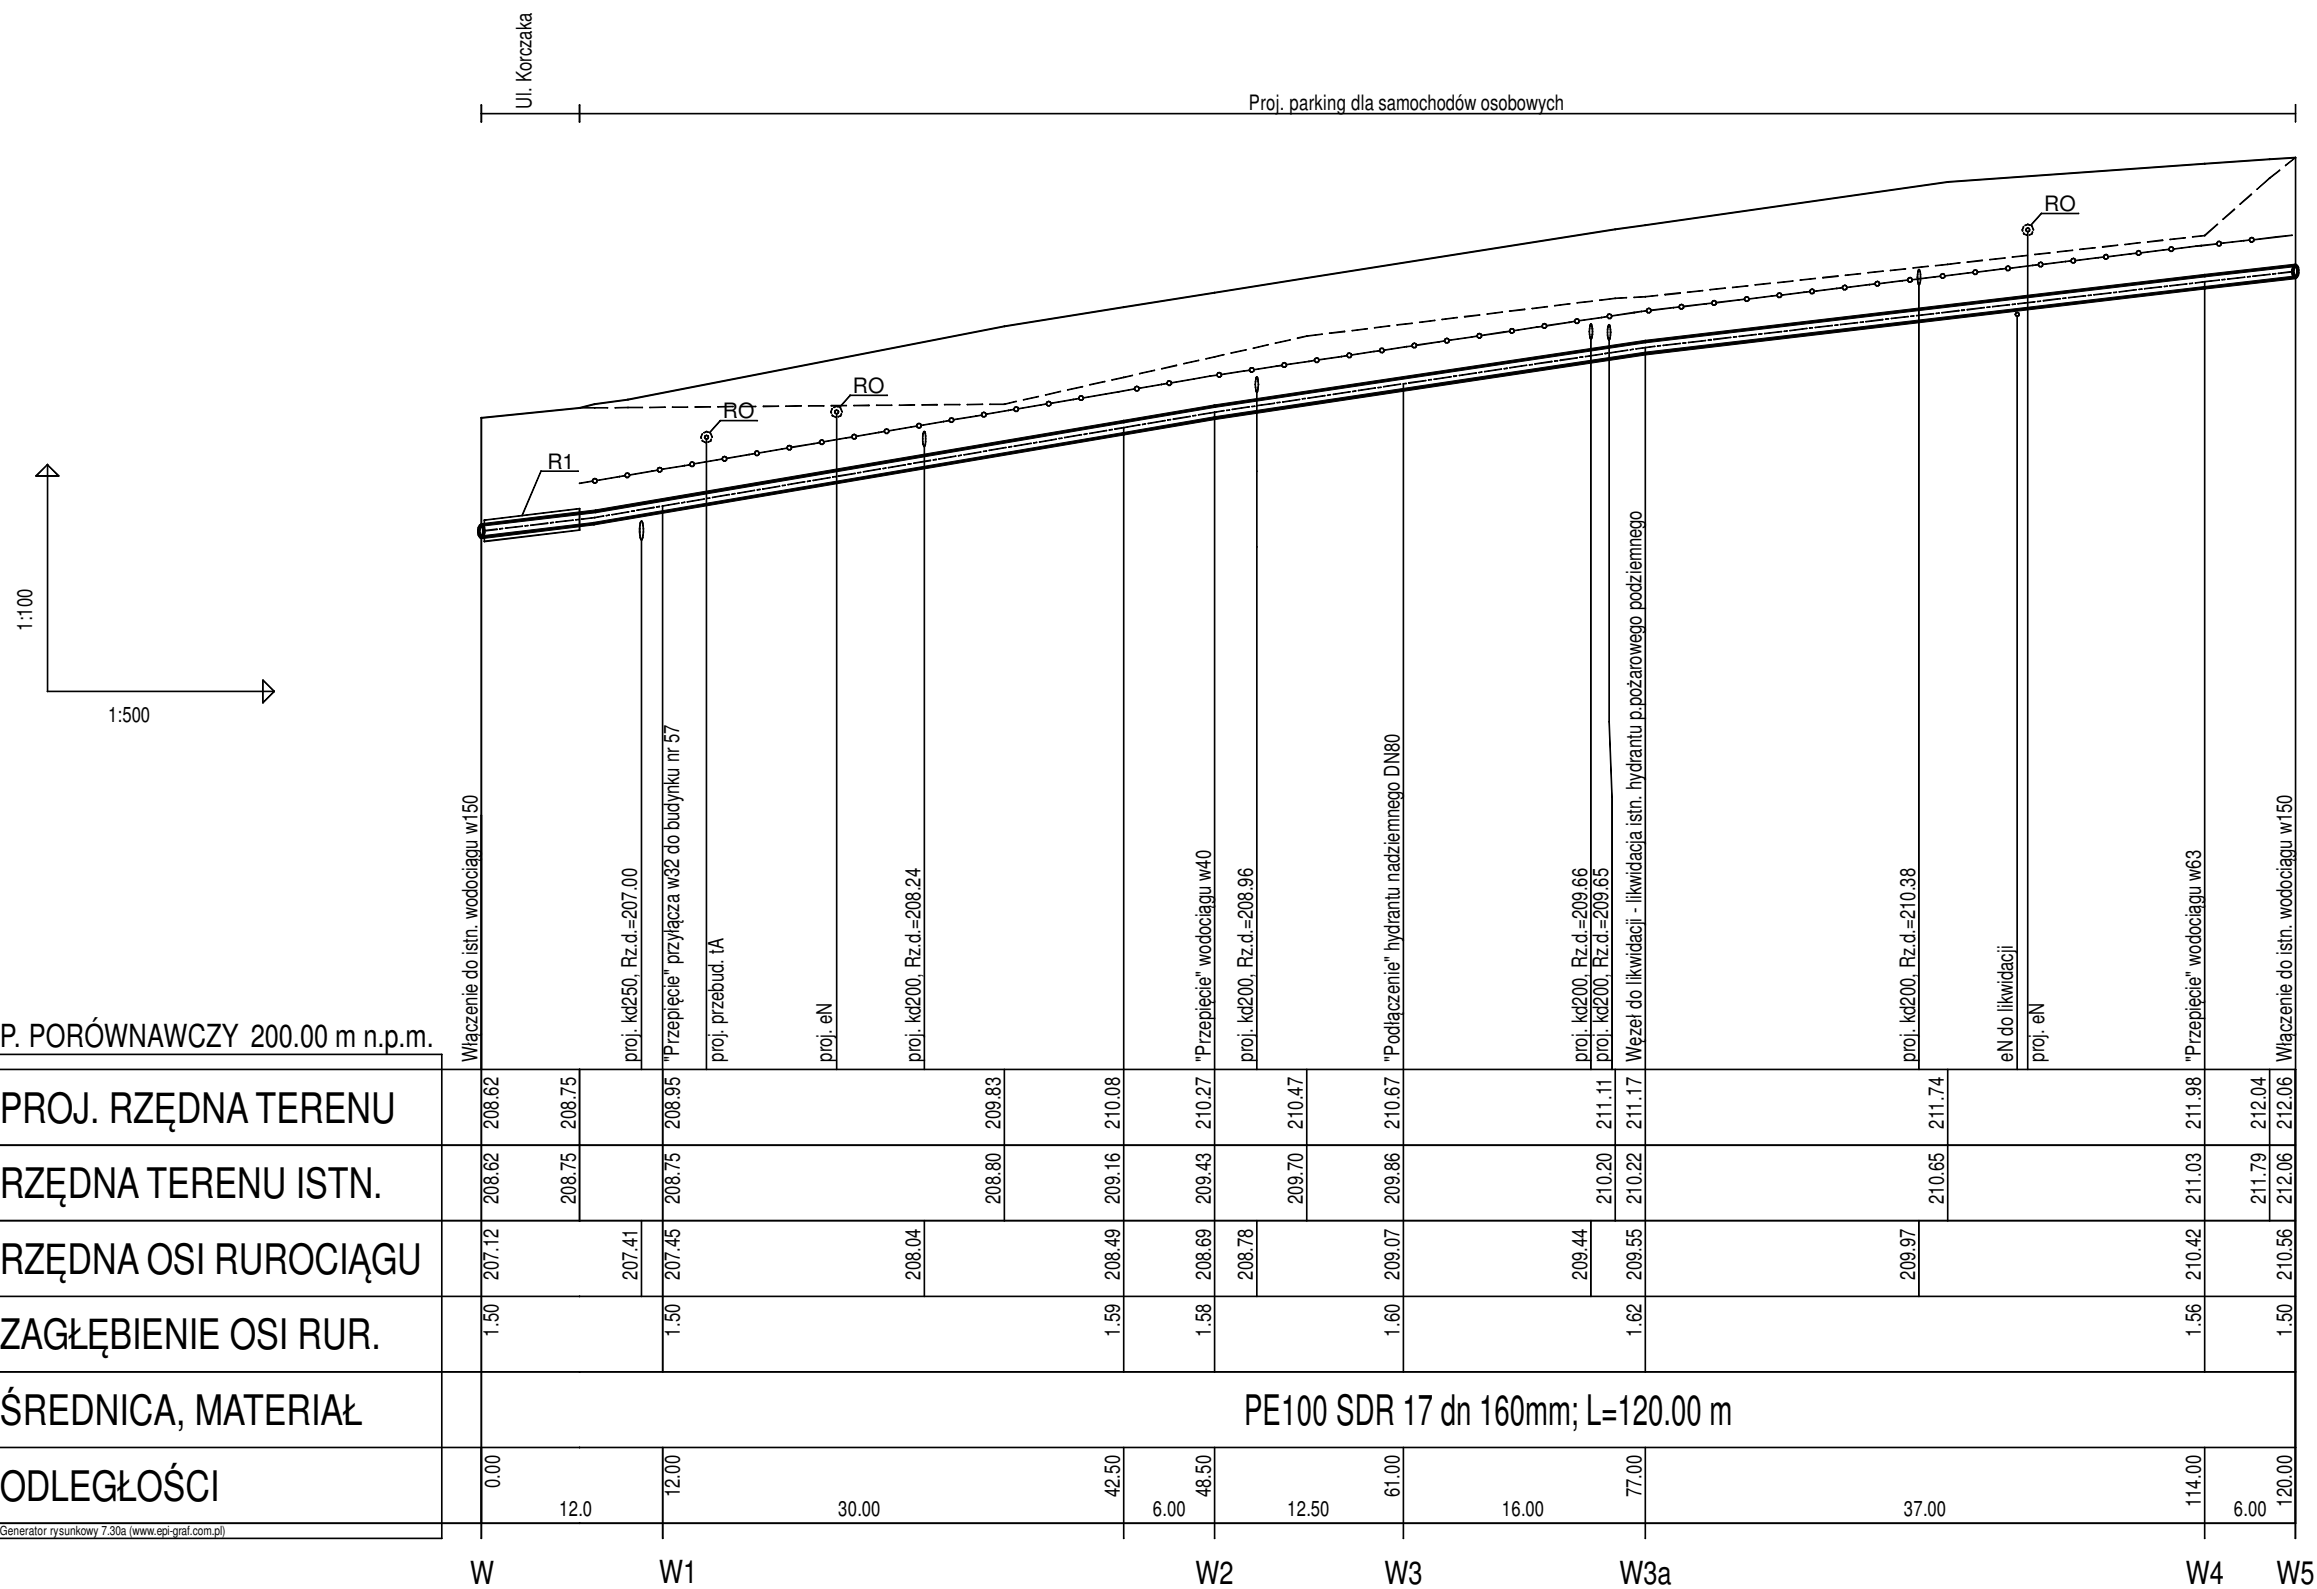

P. PORÓWNAWCZY 200.00 m n.p.m.

	W	W1	W2	W3	W3a	W4	W5
PROJ. RZĘDNA TERENU	208.62	208.75	208.95	209.83	210.08	210.27	210.47
RZĘDNA TERENU ISTN.	208.62	208.75	208.75	208.80	209.16	209.43	209.70
RZĘDNA OSI RUROCIĄGU	207.12	207.41	207.45	208.04	208.49	208.69	208.78
ZAGŁĘBIENIE OSI RUR.	1.50	1.50	1.59	1.58	1.60	1.56	1.50
ŚREDNICA, MATERIAŁ	PE100 SDR 17 dn 160mm; L=120.00 m						
ODLEGŁOŚCI	0.00	12.0	12.00	30.00	42.50	6.00	48.50
							12.50
							61.00
							77.00
							16.00
							37.00
							114.00
							6.00
							120.00

### LEGENDA:

- teren istniejący
- teren projektowany
- taśma oznaczeniowa z metalową wkładką
- RO - rura osłonowa (wg odrębnego oprac. branżowego)
- R1 - rura ochronna PE Ø 250 x 14,8 mm; L = 6,5 m

### UWAGA:

- Projektowane rzędne "włączenia" do istniejących sieci wodociągowych dostosować do rzeczywistych rzędnych na budowie.
- Przy wykonawstwie wodociągów zwrócić uwagę na kolizje z projektowanymi i istniejącymi obiektami infrastruktury podziemnej.

Biurowo Projektowe: <b>betaProjekt</b>	Adres: ul. Eugeniusza Kwiatkowskiego 139A/7 35-001 Rzeszów tel. 664 999 567 e-mail: betaprojekt@onet.pl	
	Przedsięwzięcie budowlane: BUDOWA PARKINGU DLA SAMOCHODÓW OSOBOWYCH NA DZ NR EWID.: 1743/7, 1176/1 WRAZ Z UTWARDZENIEM POWIERZCHNI DZIAŁEK NR EWID.: 1743/7, 1178/9, 1178/10 i 1178/7 ORAZ PRZEBUDOWĄ SIECI UZBROJENIA TERENU W ROPCZYCACH	
Faza opracowania: PROJEKT WYKONAWCZY		Część: SANITARNA
Funkcja/branża	Projektant Sanitarna	Nr uprawn...specjalność
Projektant Sanitarna	mgr inż. Magdalena Kliś	upr. proj. S-71/01
Sprawdzający Sanitarna	mgr inż. Janusz Reguła	PKD/0134/POOS/04
Skala:	1:100/500	Nr rysunku:
Tytuł rysunku: PROFIL PODŁUŻNY ODCINKA WODOCIĄGU MIĘDZY WĘZŁAMI W-W1 - W2-W3-W4-W5		1W