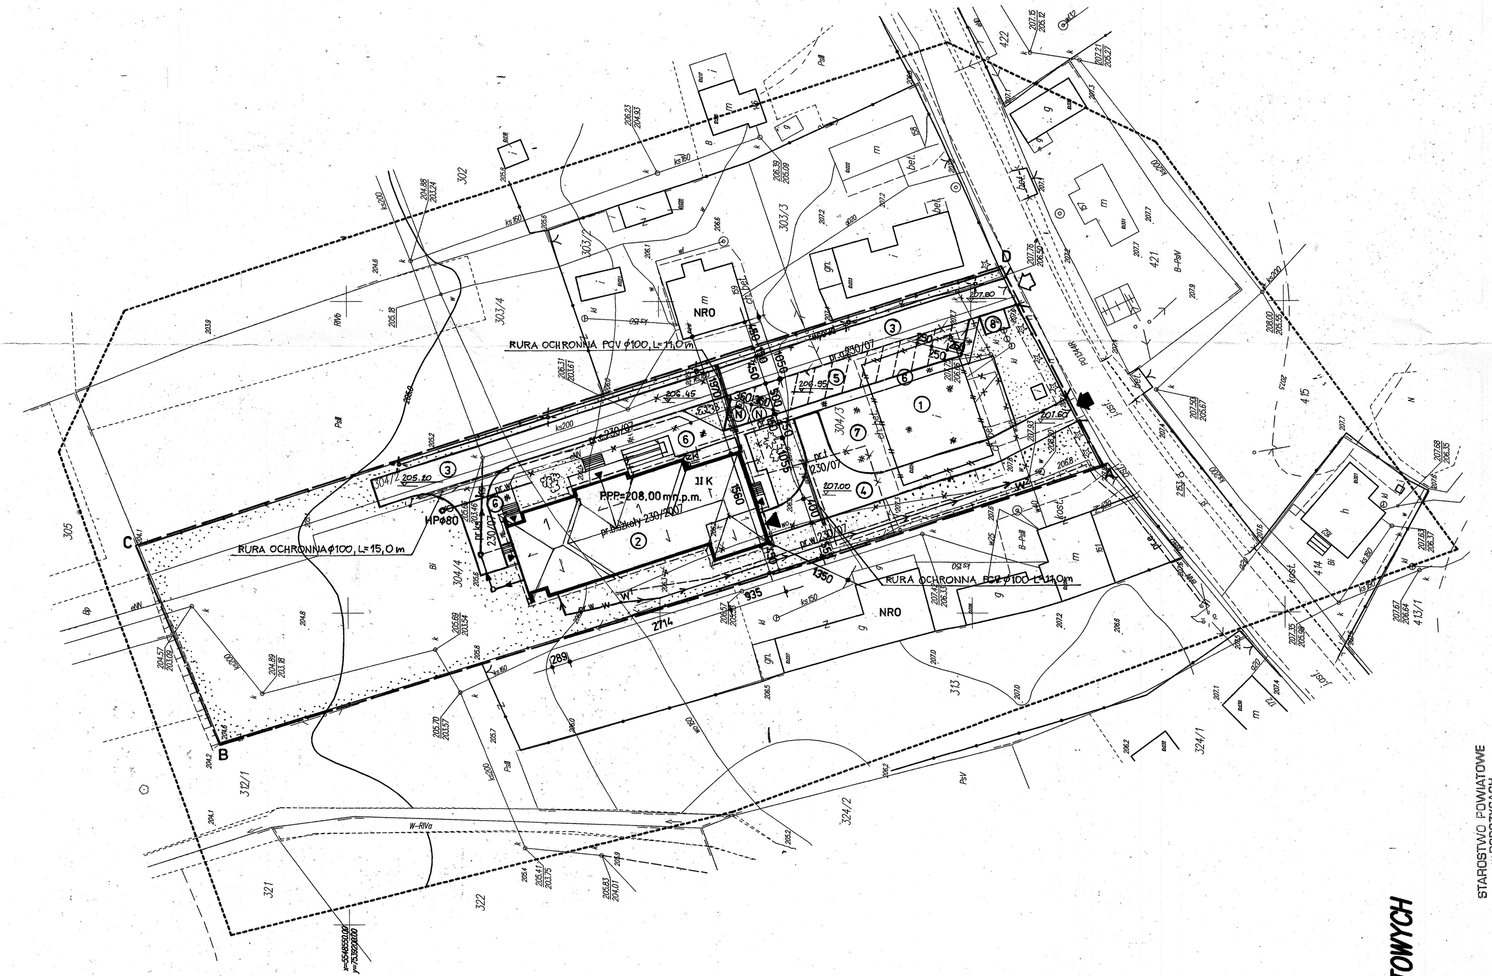

MAPA DO CELÓW PROJEKTOWYCH

Obiekt: Brzezówka

Gm. Ropczyce

Arkusz: 7.125.25.10.2.3, 4.1

Skala: 1:500

Układ poziomy 2000
wysokościowy kronsztadt 86

Mapa powstała na bazie opracowania numerycznego
Mapa aktualna w otaczanym zakresie
wg stanu na dzień: 10.04.2013 r.

Wykonał:
GEODETA UPRAWNIONY
Władysław Stawarczyk
nr uprawnień 5161

GEO-SERVICE
Usługi Geodezyjno-Kartograficzne
39-120 SĘDZISZÓW, ul.P
BOREK WIELKI 74
NIP 792-171-40-34, Regon 180156240

STAROSTWO POWIATOWE
W ROPCZYCACH
ZESPÓŁ UZGADNIANIA DOKUMENTACJI PROJEKTOWEJ
W ROPCZYCACH

Sprawdzono z miejscowymi planami ZUDP w Ropczycach
Wniesiono projektowane, uzgodnione/nie uzgodnione
i trasy urządzeń podziemnych szt. ... 8 .....
Ropczyce dnia 2. 05. 2013 . pieczęć nr 2163/2013
Przewodniczący
Zespołu Uzgadniania
Dokumentacji
inż. Jan Chramiec

STAROSTA ROPCZYCKO-SĘDZISZOWSKI
POWIATOWY OŚRODEK DOKUMENTACJI
GEODEZYJNEJ I KARTOGRAFICZNEJ W RZESZOWIE
Wykonano mapę do celów projektowych
przez jednostkę uprawnioną do wykonywania prac geodezyjnych.
Ropczyce dnia ... 7.05.2013 ...
podpis osoby sporządzającej

STAROSTA ROPCZYCKO - SĘDZISZOWSKI
ZESPÓŁ UZGADNIANIA DOKUMENTACJI PROJEKTOWEJ
w ROPCZYCACH
Na podstawie art.39 ust. 1 ustawy z dnia 17 maja 1989r.- Prawo geodezyjne
i kartograficzne (Dz. U. 05. 240. 2027 j.t.) uzgodniono uzbrojenie terenu.
- projektowanych sieci uzbrojenia terenu.
..... NG. 6220. 1. 335. 2013 .....
..... NG. 6220. 6690.1. 335. 2013 .....
Uzgodnienie obejmuje sieci uzbrojenia terenu podlegającej wyłączeniu i geodezyjnej inwentaryzacji powykonawczej przez jednostkę uprawnioną do wykonywania prac geodezyjnych. W razie niezgodności realizacji sieci uzbrojenia terenu z uzgodnionym projektem inwestor zobowiązany jest przedłożyć mapę z wyniesioną inwentaryzacją powykonawczych włączeniu organowi administracji architektoniczno-budowlanej.
Uzgodnienie wszystkich projektowanych sieci uzbrojenia terenu zachowuje ważność przez okres 3 lat od dnia wydania opinii w sprawie uzgodnienia projektowanych sieci uzbrojenia terenu. Uzgodnienie traci ważność w przypadku, o którym mowa w § 13 rozporządzenia Ministra Rozwoju Regionalnego i Budownictwa z dnia 2 kwietnia 2001r. w sprawie geodezyjnej ewidencji sieci uzbrojenia terenu oraz zespołów uzgadniania dokumentacji projektowej (Dz. U. Nr 38, poz. 455).
NG-NGO. 6690.1.335. 2013
(sygn. opinii)
Ropczyce, dnia ... 2013 LIP. 19 .....
podpis osoby upoważnionej
INŻ. ADAM MYDLAK
GEODETA POWIATOWY
DYREKTOR WYDZIAŁU

BRZEZÓWKA

PROJEKT ZAGOSPODAROWANIA TERENU DZIAŁEK NR 304/2, 304/3, 304/4 POŁOŻONYCH W BRZEZÓWCE GM. ROPCZYCE — 1:500

BUDYNEK WIELOFUNKCYJNY

INWESTOR:
GMINA ROPCZYCE
UL. KRISEGO 1
39-100 ROPCZYCE

LEGENDA

A,B,C,D	LINIA ROZGRANICZAJĄCA TEREN INWESTYCJI
①	ISTNIEJĄCY BUDYNEK OSP I – KONDYGNACYJNY DO ROZBIÓRKI
②	PROJEKTOWANY BUDYNEK WIELOFUNKCYJNY II – KONDYGNACYJNY (PIWNICE +PARTER) NA ISTNIEJĄCYCH PIWNICACH
	ISTNIEJĄCY ZJAZD Z DROGI POWIATOWEJ I WEJŚCIE NA TEREN BUDYNKU WIELOFUNCYJNEGO
	ISTNIEJĄCY ZJAZD Z DROGI POWIATOWEJ DO GARAŻU OSP
③	PROJEKTOWANA DROGA DOJAZDOWA DO BUDYNKU WIELOFUNCYJNEGO
④	PROJEKTOWANA DROGA DOJAZDOWA DO GARAŻU OSP
⑤	PROJEKTOWANE MIEJSCA POSTOJOWE Z KOSTKI BRUKOWEJ (13 SZT.) W TYM 2 DLA SAMOCHODÓW OSÓB NIEPEŁNOSPRAWNYCH (OZN.Ⓝ)
⑥	PROJEKTOWANY CHODNIK Z KOSTKI BRUKOWEJ
⑦	PROJEKTOWANY PLAC UTWARDZONY Z KOSTKI BRUKOWEJ
⑧	PROJEKTOWANY PLAC NA POJEMNIKI NA ŚMIECI Z KOSTKI BRUKOWEJ
	PROJEKTOWANE WEJŚCIA DO PROJEKTOWANEGO BUDYNKU
	PROJEKTOWANY WJAZD DO GARAŻU OSP
	PROJEKTOWANA ZIELEŃ NISKA I WYSOKA
W^1 W^2	ISTNIEJĄCE SIECI DO LIKWIDACJI
W^1 W^2	PROJEKTOWANE PRZEŁOŻENIE WODOCIĄGU Ø90 W' - W²
	PROJEKTOWANY PRZYŁĄCZ WODOCIĄGOWY PE 63 mm
	PROJEKTOWANY PRZYŁĄCZ KANALIZACJI SANITARNEJ PVC-U 160 mm
ZK	PROJEKTOWANE ZŁĄCZE KABLOWE
	PROJEKTOWANE PRZEŁOŻENIE KABLA ELEKTRYCZNEGO
	PROJEKTOWANE OŚWIETLENIE TERENU
HPØ80	PROJEKTOWANY HYDRANT P.POŻ.

PROJEKT UZGODNIONY W ZUDP ROPCZYCE NR 230/2007 – POZWOLENIE NA BUDOWĘ NR 373/2007 WYDANE PRZEZ STAROSTWO POWIATOWE W ROPCZYCACH - NIE BĘDZIE REALIZOWANY W CAŁOŚCI.

OBIEKT: BUDYNEK WIELOFUNKCYJNY BRZEZÓWKA DZ. NR 304/2, 304/3, 304/4		STADIUM: PB
TEMAT: PROJEKT ZAGOSPODAROWANIA TERENU		SKALA: 1: 500
NAZWA RYSUNKU: PROJEKT ZAGOSPODAROWANIA TERENU		NR RYS. 1
PROJEKTANT ARCH: mgr inż. arch. E. Podwińska	NR UPR. A-13/93	Podpis:
PROJEKTANT INST. SANIT: tech. J. Rejman	NR UPR. S-34/82 S-34/89	Podpis:
PROJEKTANT INST. ELEKTR: inż. T. Zabłotny	NR UPR. 3/75	Podpis: