



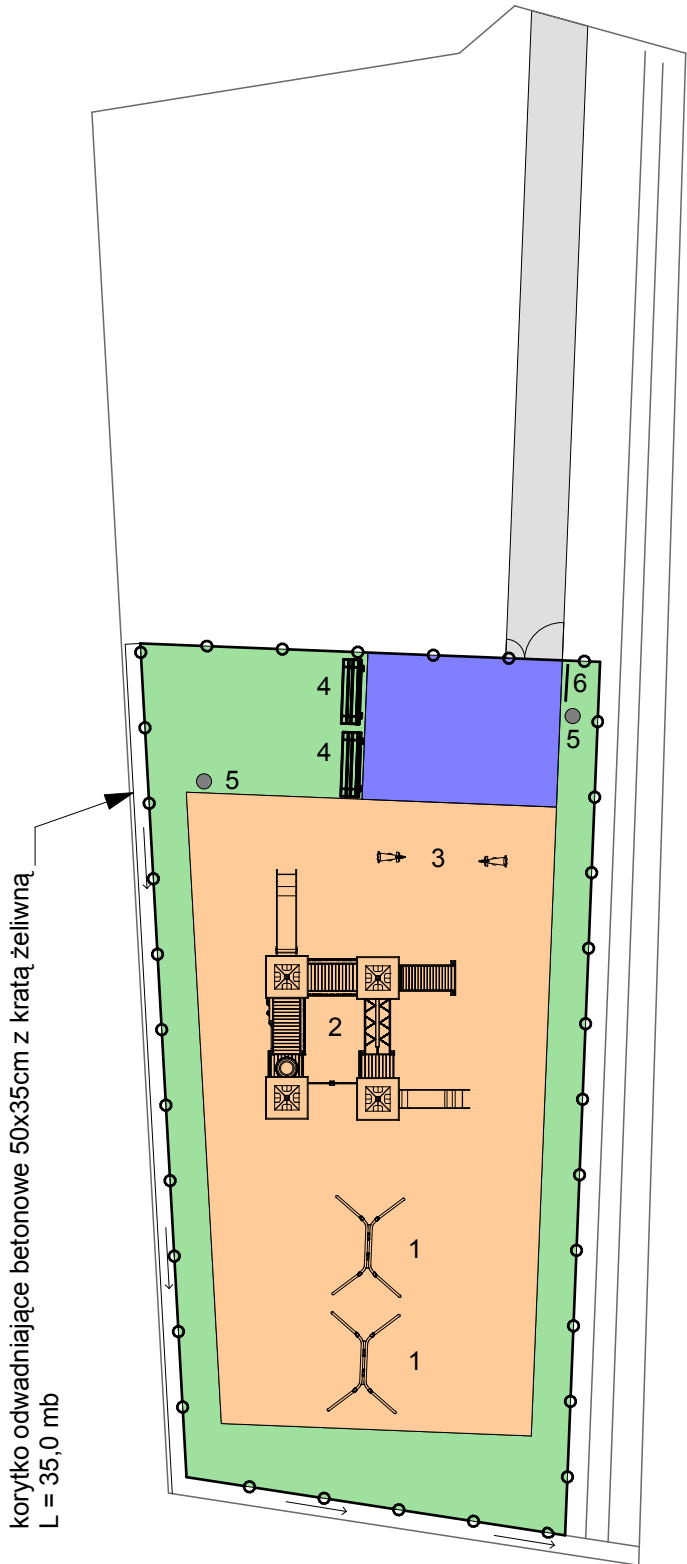

1 - huśtawka gniazdo - 2szt., HIC = ok. 1,3m
wykonana z giętych rur, górna belka metalowa,
łańcuchy ocynkowane ogniowo

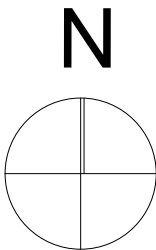

2 - zestaw zabawowy, HIC = ok. 2,2m
w skład zestawu wchodzi m.in.:
- 2 zjeżdżalnie chromoniklowe z barierką do zjeżdżalni
- trapy
- drabinka sprawnościowa
- równoważnia skośna
- min. 3 wieże kwadratowe zadaszone
- podesty kwadratowe
- ścianka wspinaczkowa
- pomosty



3 - sprężynowiec - 2szt. np. skuter HIC = ok. 0,46m



4 -ławka drewniana na konstrukcji żeliwnej - 2 szt.
materiały:
- siedzisko: listwy z drewna iglastego pokryte lakierobejcą,
kolor orzech
- podstawy: odlew żeliwny lakierowany, kolor czarny





5 -kosz stalowo-żeliwny z daszkiem - 2 szt.
kolor czarny,



6 -regulamin placu zabaw z talicą informacyjną
"Szkolny plac zabaw wyposażony w ramach
programu rządowego
RADOSNA SZKOŁA "

-  nawierzchnia bezpieczna, pow. ok. 150m²
-  nawierzchnia ścieżki, tartan, pow. ok. 20,0m²
-  zieleń, pow. ok. 80,5 m²
-  chodnik, pow. ok. 25,5 m²

 -  ogrodzenie panelowe w kolorze zielonym
wys. min. 1,5m dł. ok. 67 m
-  furtka 1,5x1,5m (1,0m + 0,5m)

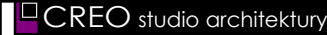projekt chroniony prawem autorskim	
jednostka projektowa:	 bernadeta raś
Wyszyńskiego 172, 39-100 Ropczyce, e mail: br.architekta@o2.pl, tel. 888183834	
nazwa projektu:	
BUDOWA SZKOLNEGO PLACU ZABAW W RAMACH RZĄDOWEGO PROGRAMU RADOSNA SZKOŁA PRZY ZESPOLE SZKÓŁ W GNOJNICYWOLI	
inwestor:	
Gmina Ropczyce Krisego 1 39-100 Ropczyce	
adres obiektu :	
Gnojnica Wola działka nr 1605, 1606	
tytuł rysunku :	
SZCZEGÓŁOWY RZUT ZAGOSPODAROWANIA TERENU - 1	
projektował :	
mgr inż. arch. Bernadeta RAŚ upr nr Rz/A-07/10	
opracował:	
sprawdzał:	
branża:	
architektura	
nr proj:	
skala:	
1:200	
nr rys.:	
2	