


SZCZEGÓŁOWY RZUT
ZAGOSPODAROWANIA TERENU - 2

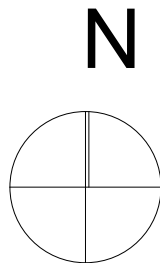



studzienka drenarska karbowana 315 mm
z włazem żeliwnym

korytko odwadniające betonowe 50x35cm z kratą żeliwną
L = 35,0 mb

rura drenarska karbowana 100 mm
L = 92,0 mb /cały drenaż/

istniejący ciek powierzchniowy

 -  nawierzchnia bezpieczna, pow. ok. 150m²
-  nawierzchnia ścieżki, tartan, pow. ok. 20,0m²
-  zieleń, pow. ok. 80,5 m²
-  chodnik, pow. ok. 25,5 m²
-  ogrodzenie panelowe w kolorze zielonym
wys. min. 1,5m dł. ok. 67 m
-  furtka 1,5x1,5m (1,0m + 0,5m)

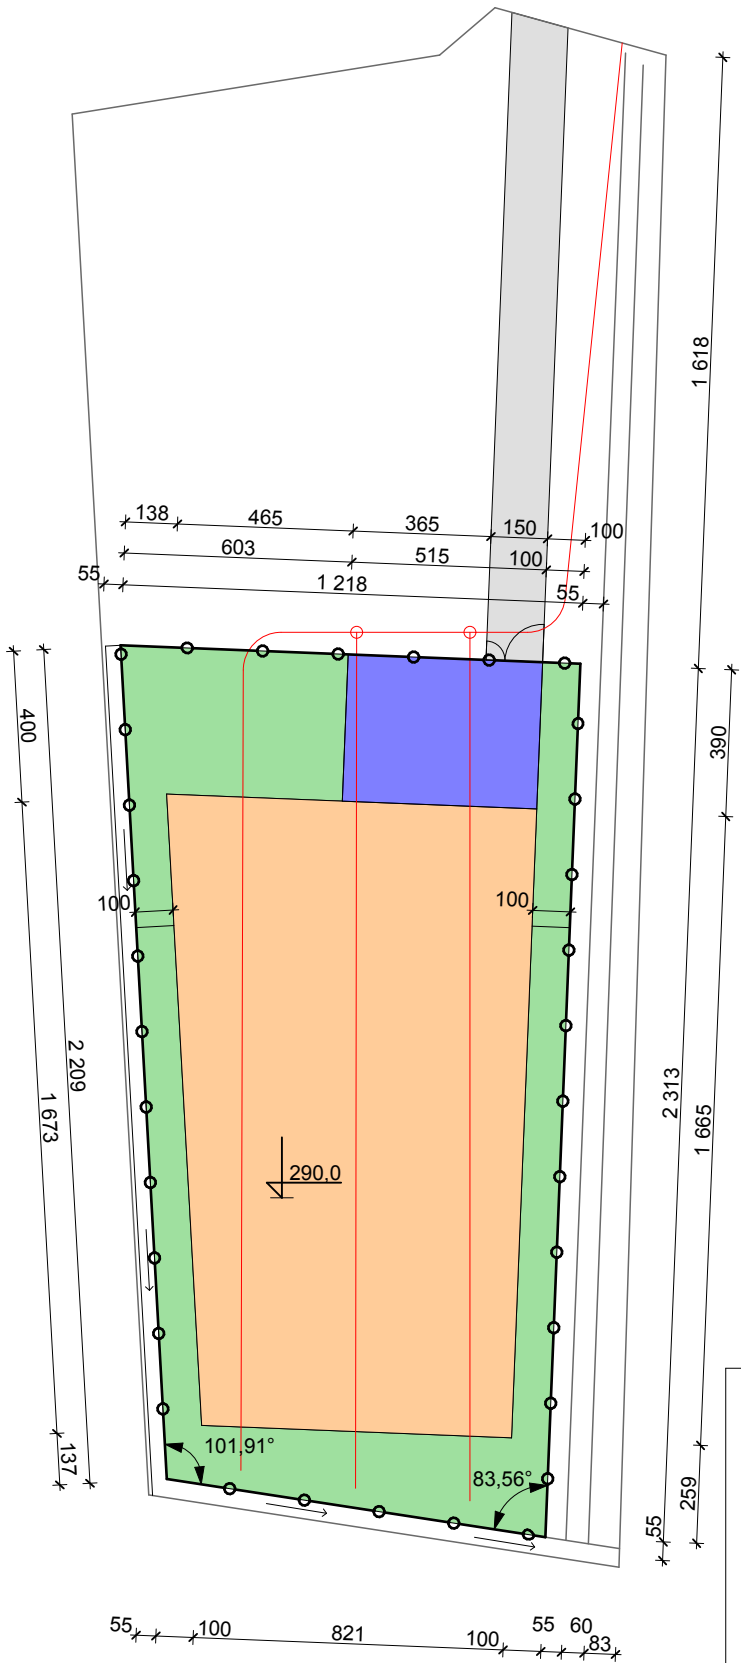

jednostka projektowa:	projekt chroniony prawem autorskim CREO studio architektury Wyszyńskiego 172, 39-100 Ropczyce, e mail: br.architekta@o2.pl, tel. 888183834	bernadeta raś
nazwa projektu:	BUDOWA SZKOLNEGO PLACU ZABAW W RAMACH RZĄDOWEGO PROGRAMU RADOSNA SZKOŁA PRZY ZESPOLE SZKÓŁ W GNOJNICYWOLI	
inwestor:	Gmina Ropczyce Krisego 1 39-100 Ropczyce	
adres obiektu :	Gnojnica Wola działka nr 1605, 1606	
tytuł rysunku :	SZCZEGÓŁOWY RZUT ZAGOSPODAROWANIA TERENU - 2	
projektował :	mgr inż. arch. Bernadeta RAŚ upr nr Rz/A-07/10	
opracował:		
sprawdzał:		
branża:	architektura	nr proj:
skala:	1:200	nr rys.: 3