


Część budynku nie objęta opracowaniem

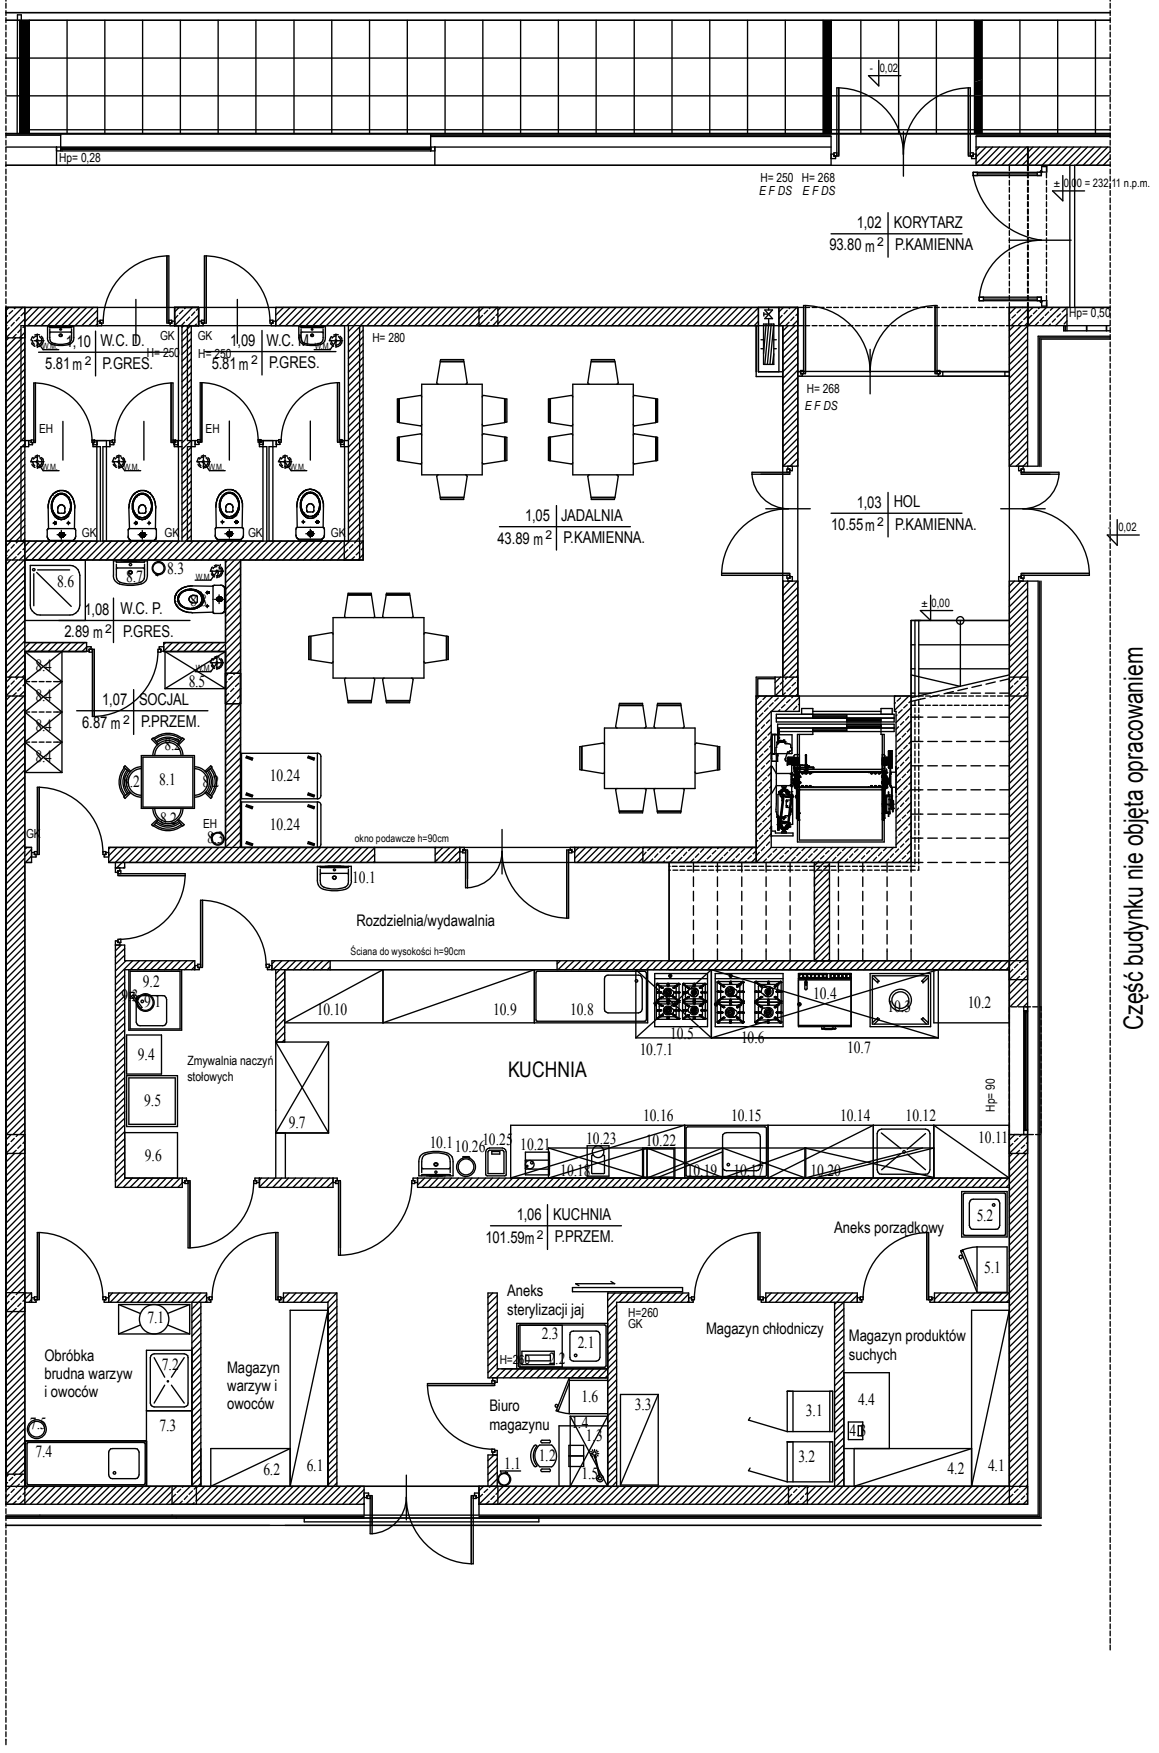

Część budynku nie objęta opracowaniem