


PRZEKROJ PIONOWY ZBIORNIKA

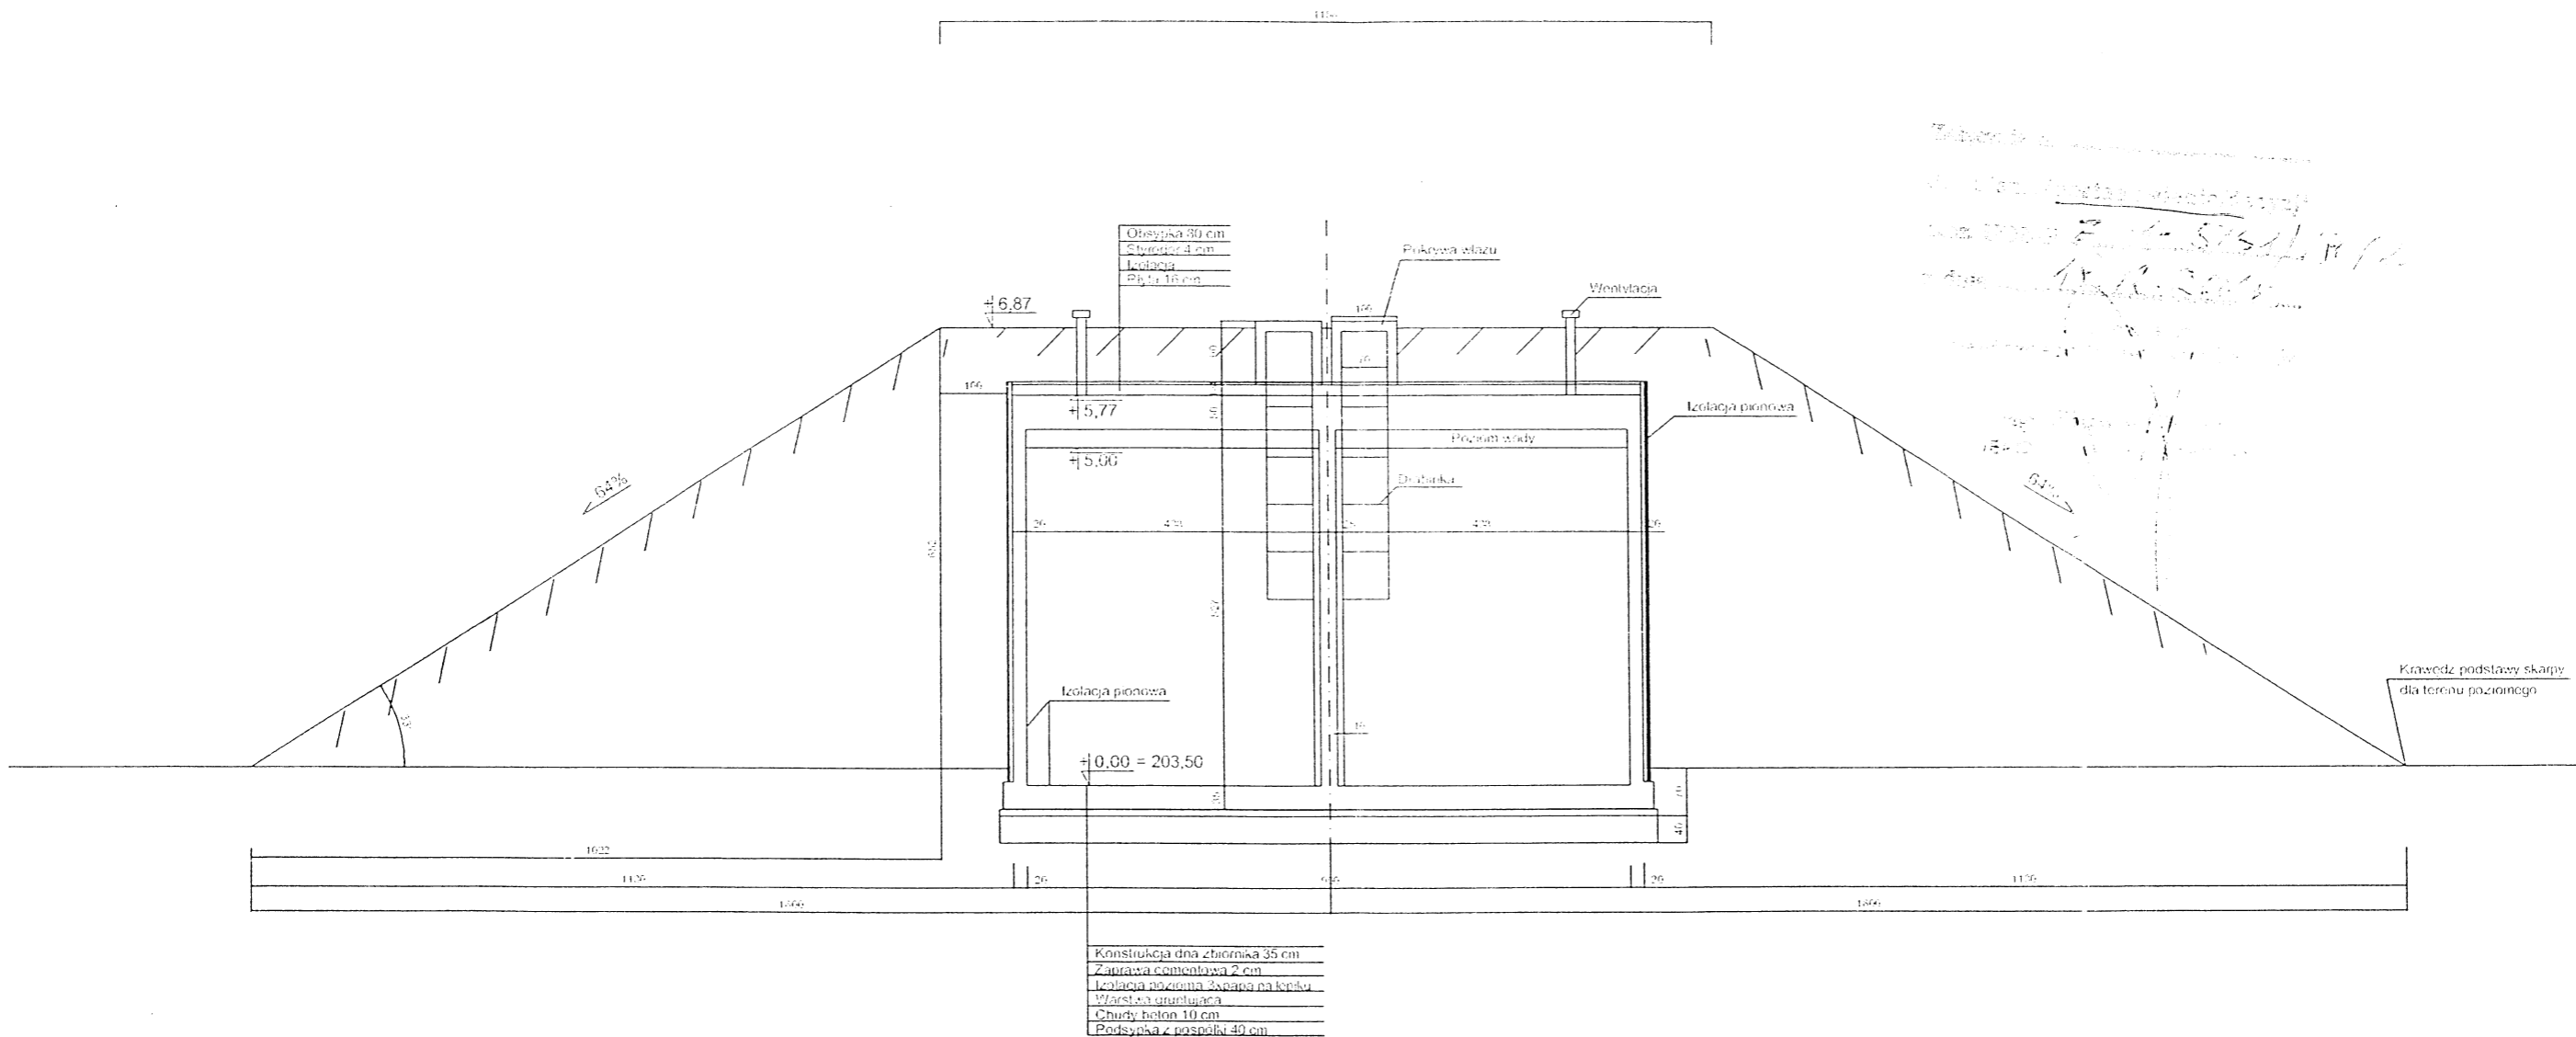

Handwritten notes and signatures:
 Projektant: mgr inż. Władysław Hładki
 Data: 11.2011r.
 (Signature)

OBIEKT:	Ujęcie wody w Lubzinie gm. Ropczyce	
TEMAT:	Przekrój zbiornika wody	Rys.Nr 2
INWESTOR:	Gmina Ropczyce	Data opr. 11.2011r.
PROJEKTANT:	mgr inż. Władysław Hładki upr.B-55 81	(Signature)
SPRAWDZAJĄCY:	mgr inż. Leszek Hładki R-118 02	