


WIDOK OGRODZENIA 1:20

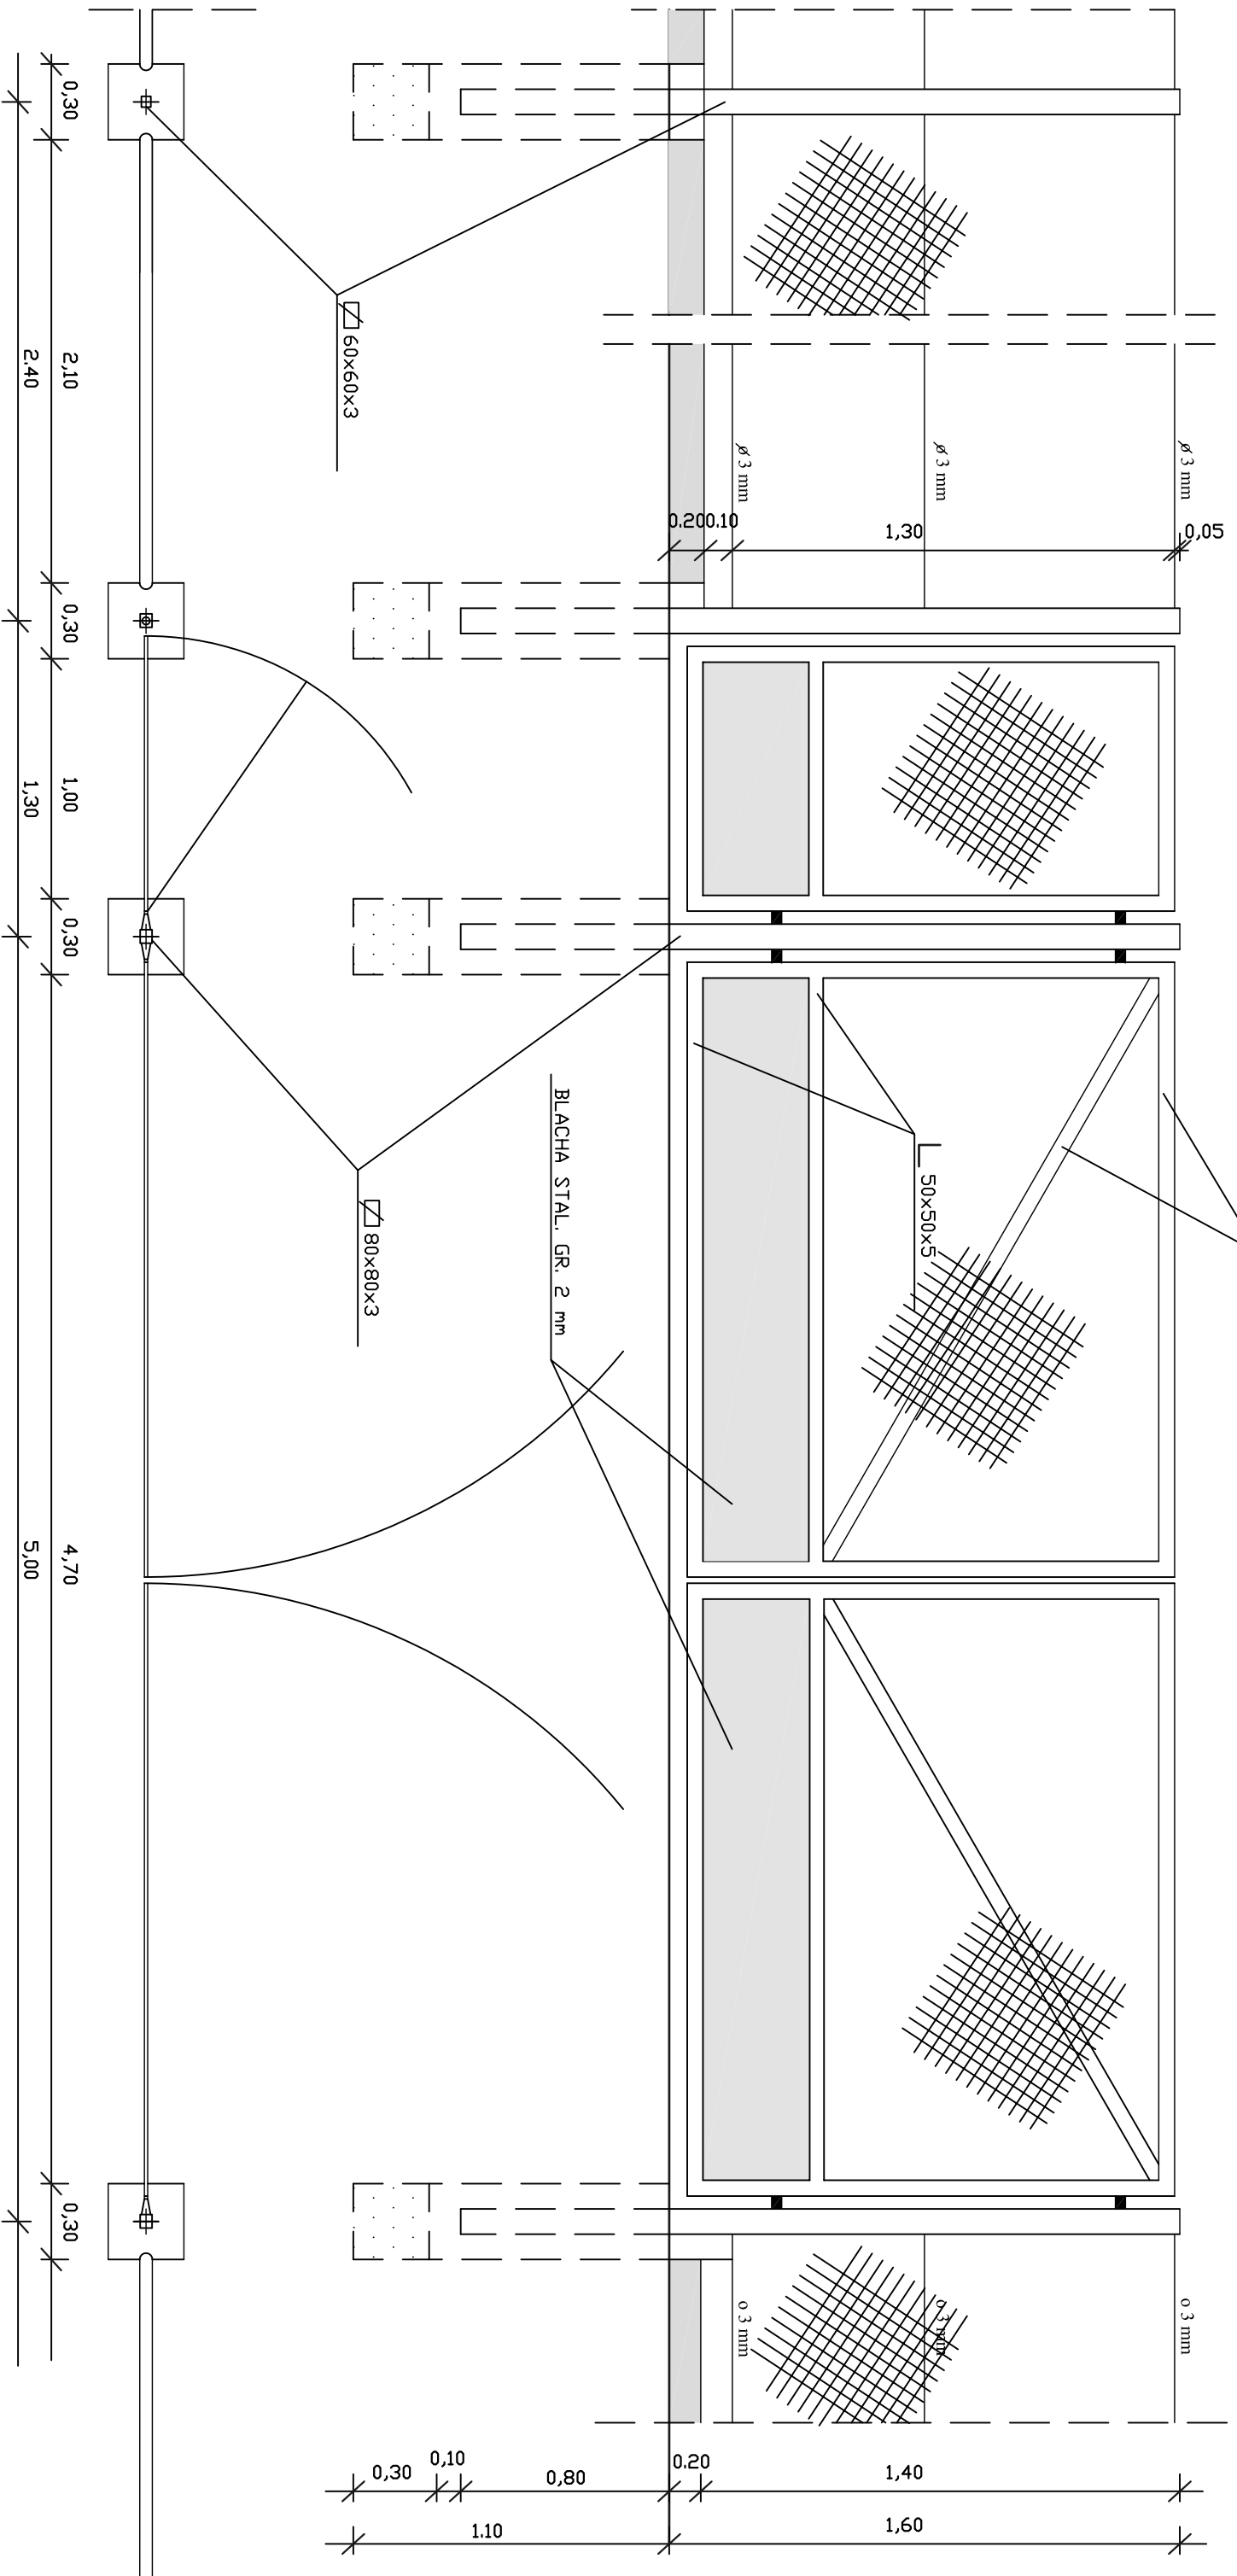

PRZERÓJ POZIOMY 1:20

fazaj:		temat:	
PB		PROJEKT BUDOWLANY-BUDOWA UJĘCIA WODY W LUBZINIE	
adres inwestycji:		inwestor: GMINA ROPCZYCE	
Lubzina dz: NR 504 /2, 511 /14, 511 /15, 511 /6, 512/1,			
512 /2, 510, 501/9			
nazwa rysunku:			
OGRODZENIE - WIDOK I RZUT			
nr rys:		skala:	
16/S		1:20	
Funkcja			
nr uprawnień:	data:	podpis:	
S-3/91	11-2011		
Projektant: mgr inż. Elżbieta Kogut			
Opracował: inż. Michał Bogucki			
Sprawdził: mgr inż. Małgorzata Wrętek			
S-111/01	11-2011		