
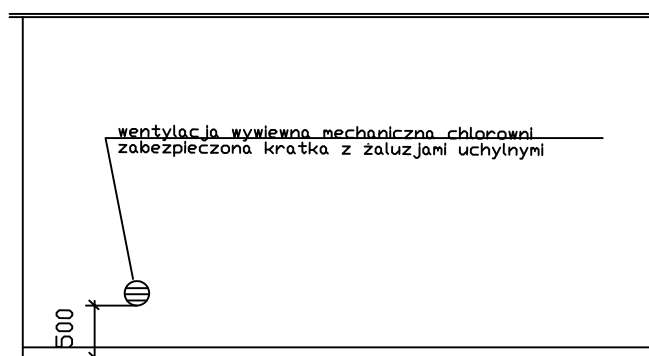


Elewacje kontenera

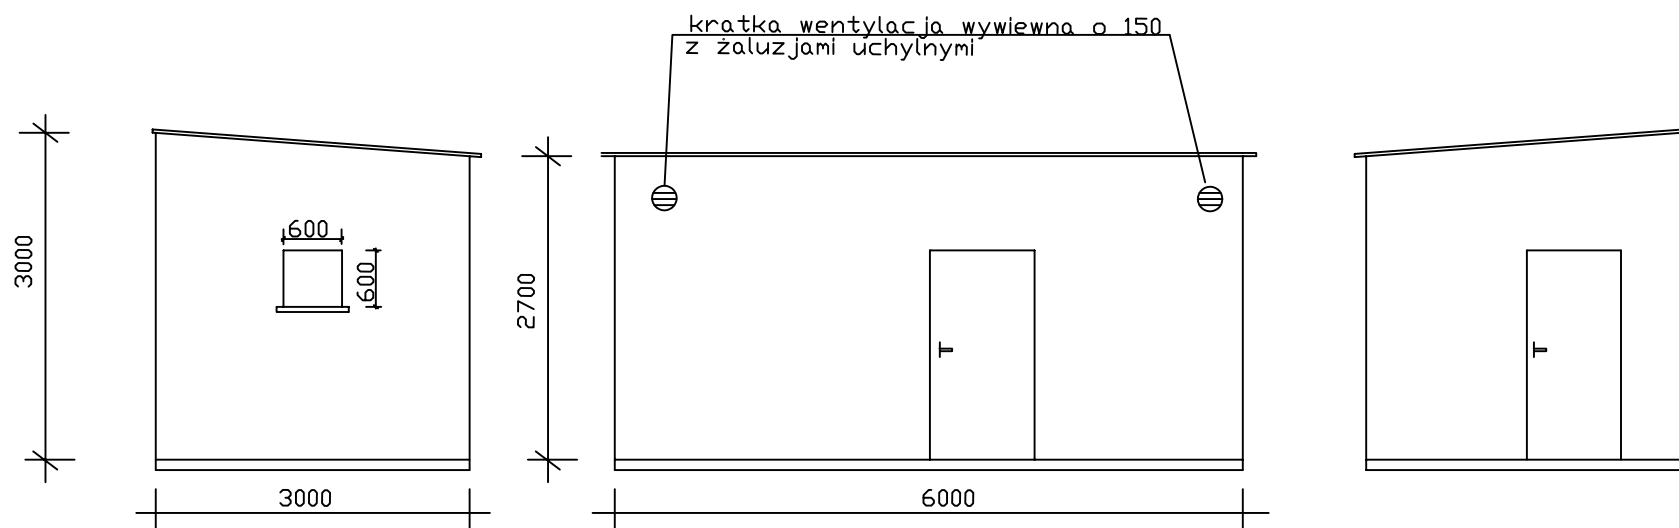

faza: PW	temat: PROJEKT BUDOWLANY-BUDOWA UJĘCIA WODY W LUBZNE Inwestor: GMINA ROPCZYCE	
adres inwestycji: Lubzina dz: NR 504 /2, 511 /14, 511 /15, 511 /6, 512/1, 512 /2, 510, 501/9		
nazwa rysunku: Pompownia ścieków - elewacja kontenera	skala: 1:50	nr r c
Funkcja	nr uprawnień:	data:
Projektant: mgr inż. Elżbieta Kogut	S- 3/91	11-2011