


KOMIN WŁAZOWY ZBIORNIKA

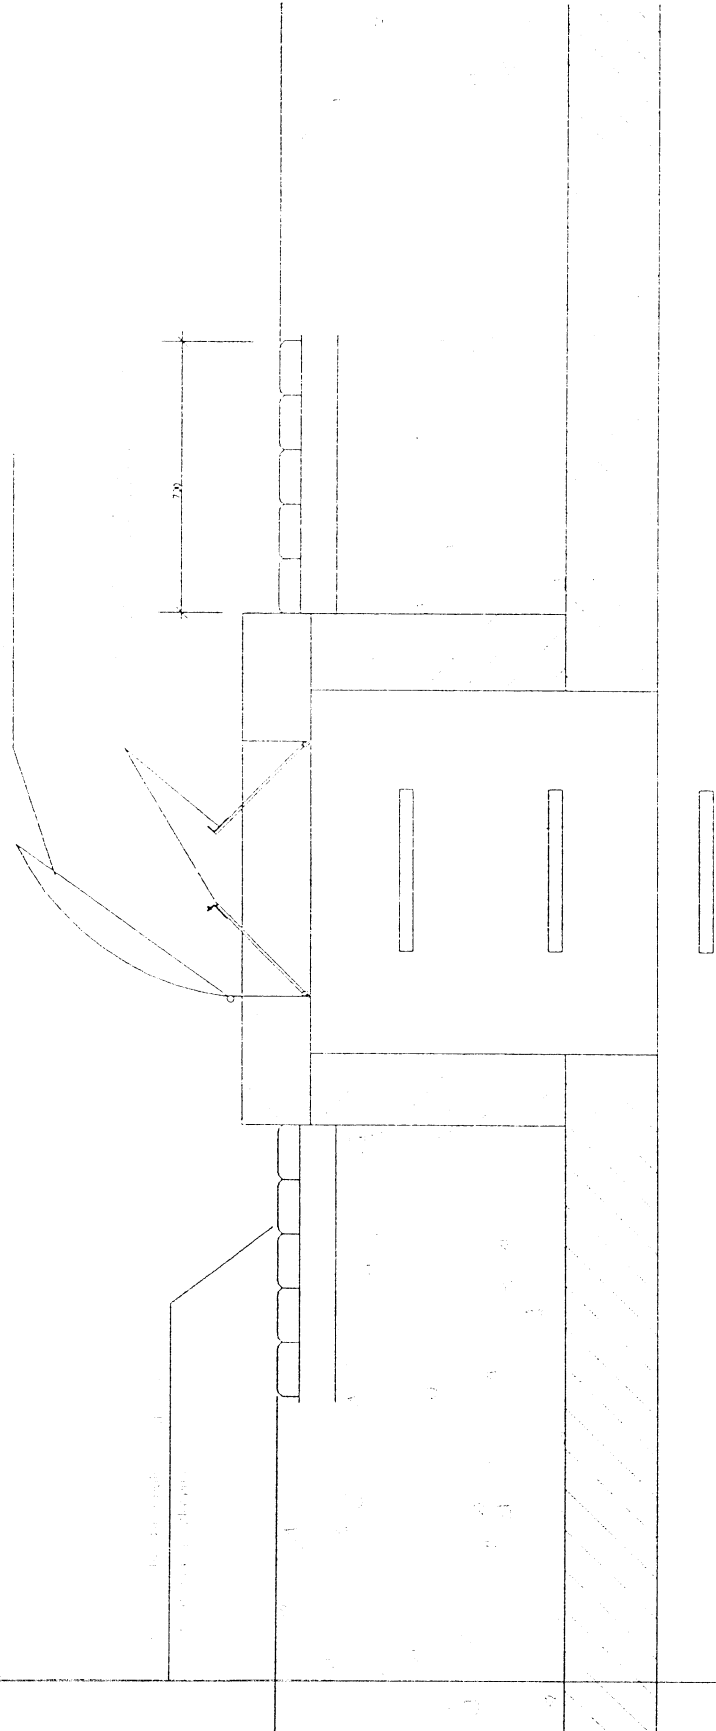

Nazwa: PW Funkcja:		Nazwa obiektu: KOMIN WŁAZOWY ZBIORNIKA Skala: 1:50	
Adres inwestycji: Lubomia dz. NR 504 2.511 14.511 15.511 16.512 1.512 2.510.501 9 Nazwa wykonawcy:		Budowa: BUDOWA UMEJACZNIENIA WŁAZU Adres wykonawcy:	
Funkcja:	Nr opracowania: S-3/11	Data: 11-2011	Stan: 6/13 Podpis:
Projektant: mgr inż. Elżbieta Kogut	Opracował: inż. Michał Bogucki	Data: 11-2011	Podpis:
Sprawdził: mgr inż. Małgorzata Wynek	S-111/11	Data: 11-2011	Podpis: