


OBUDOWA STUDNI WIERCONYCH

SKALA 1:20

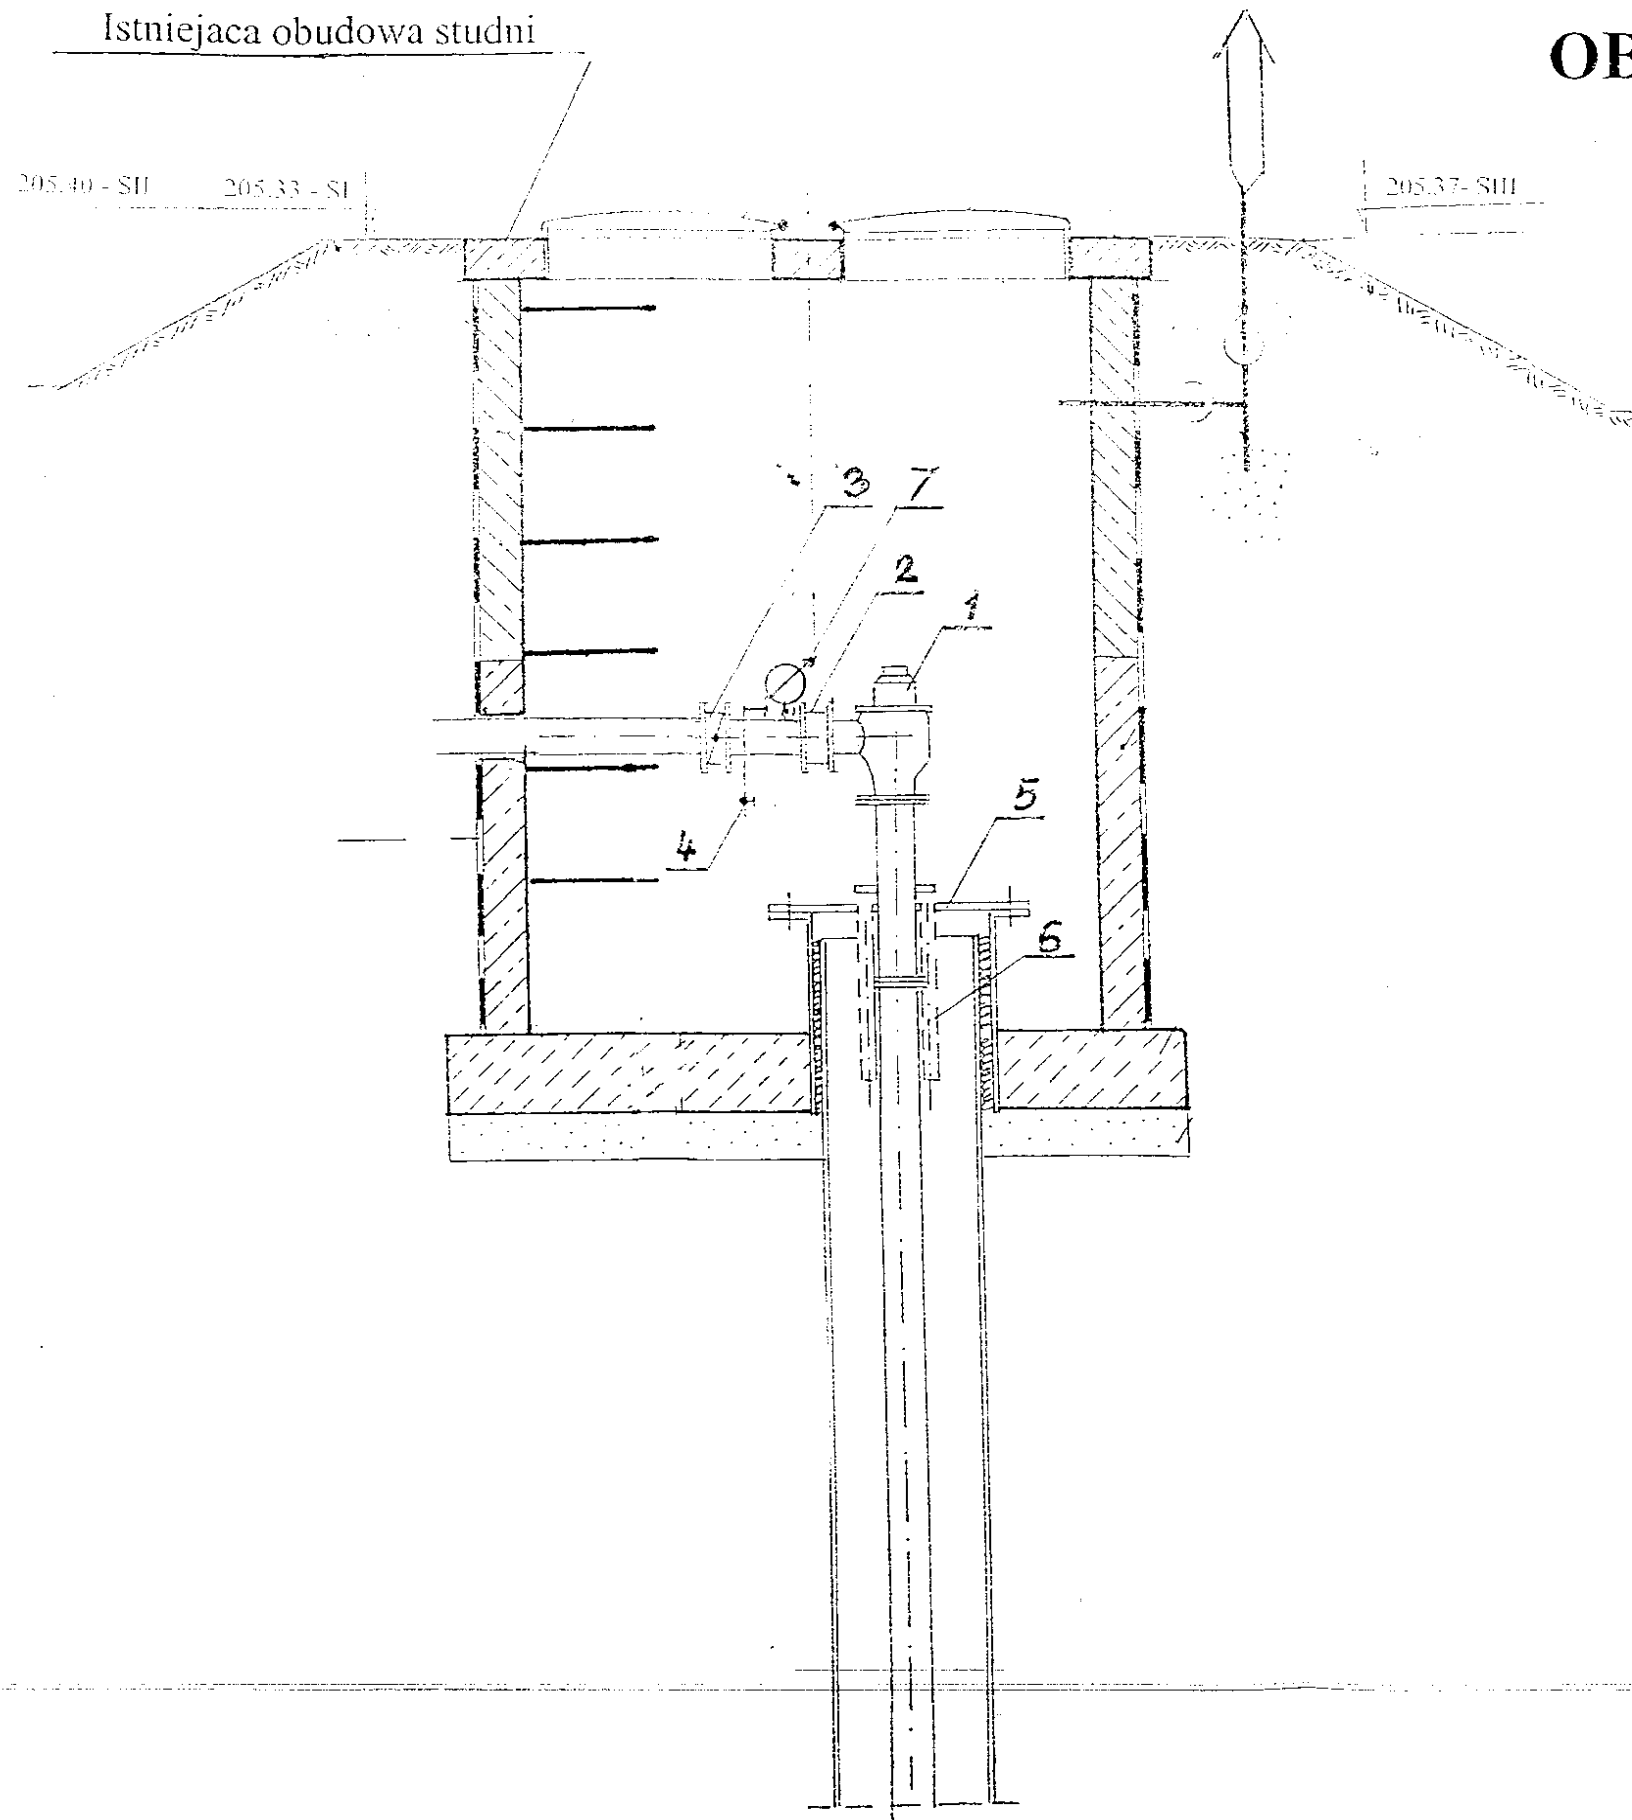

LEGENDA:

- 1 - Wodomierz kolankowy MK o 80
- 2 - Przepustnica zwrotna bezkolnierzowa o 80
- 3 - Zasuwa klinowa płaska o 80
- 4 - Kurek spustowy o 20
- 5 - Głowica studzienna o 14"
- 6 - Rurka stalowa o 40
- 7 - Manometr

faza: PW	temat: PROJEKT BUDOWLANY-BUDOWA UJĘCIA WODY W LUBZINIE		
	Inwestor: GMINA ROPCZYCE		
adres inwestycji: Lubzina dz. NR 504 /2, 511 /14, 511 /15, 511 /6, 512 /1, 512 /2, 510, 501/9			
nazwa rysunku: Obudowa studni wierconych		skala: 1:50	nr rys. 1/S
Funkcja	nr uprawnień:	data:	podpis:
Projektant: mgr inż. Elżbieta Kogut	S- 3/91	11-2011	<i>[Signature]</i>
Opracował: inż. Michał Bogucki		11-2011	<i>[Signature]</i>
Sprawdził: mgr inż. Małgorzata Wnęk	S-111/01	11-2011	<i>[Signature]</i>