Profil podłużny rurociągu dosyłowego ze studni do pompowni

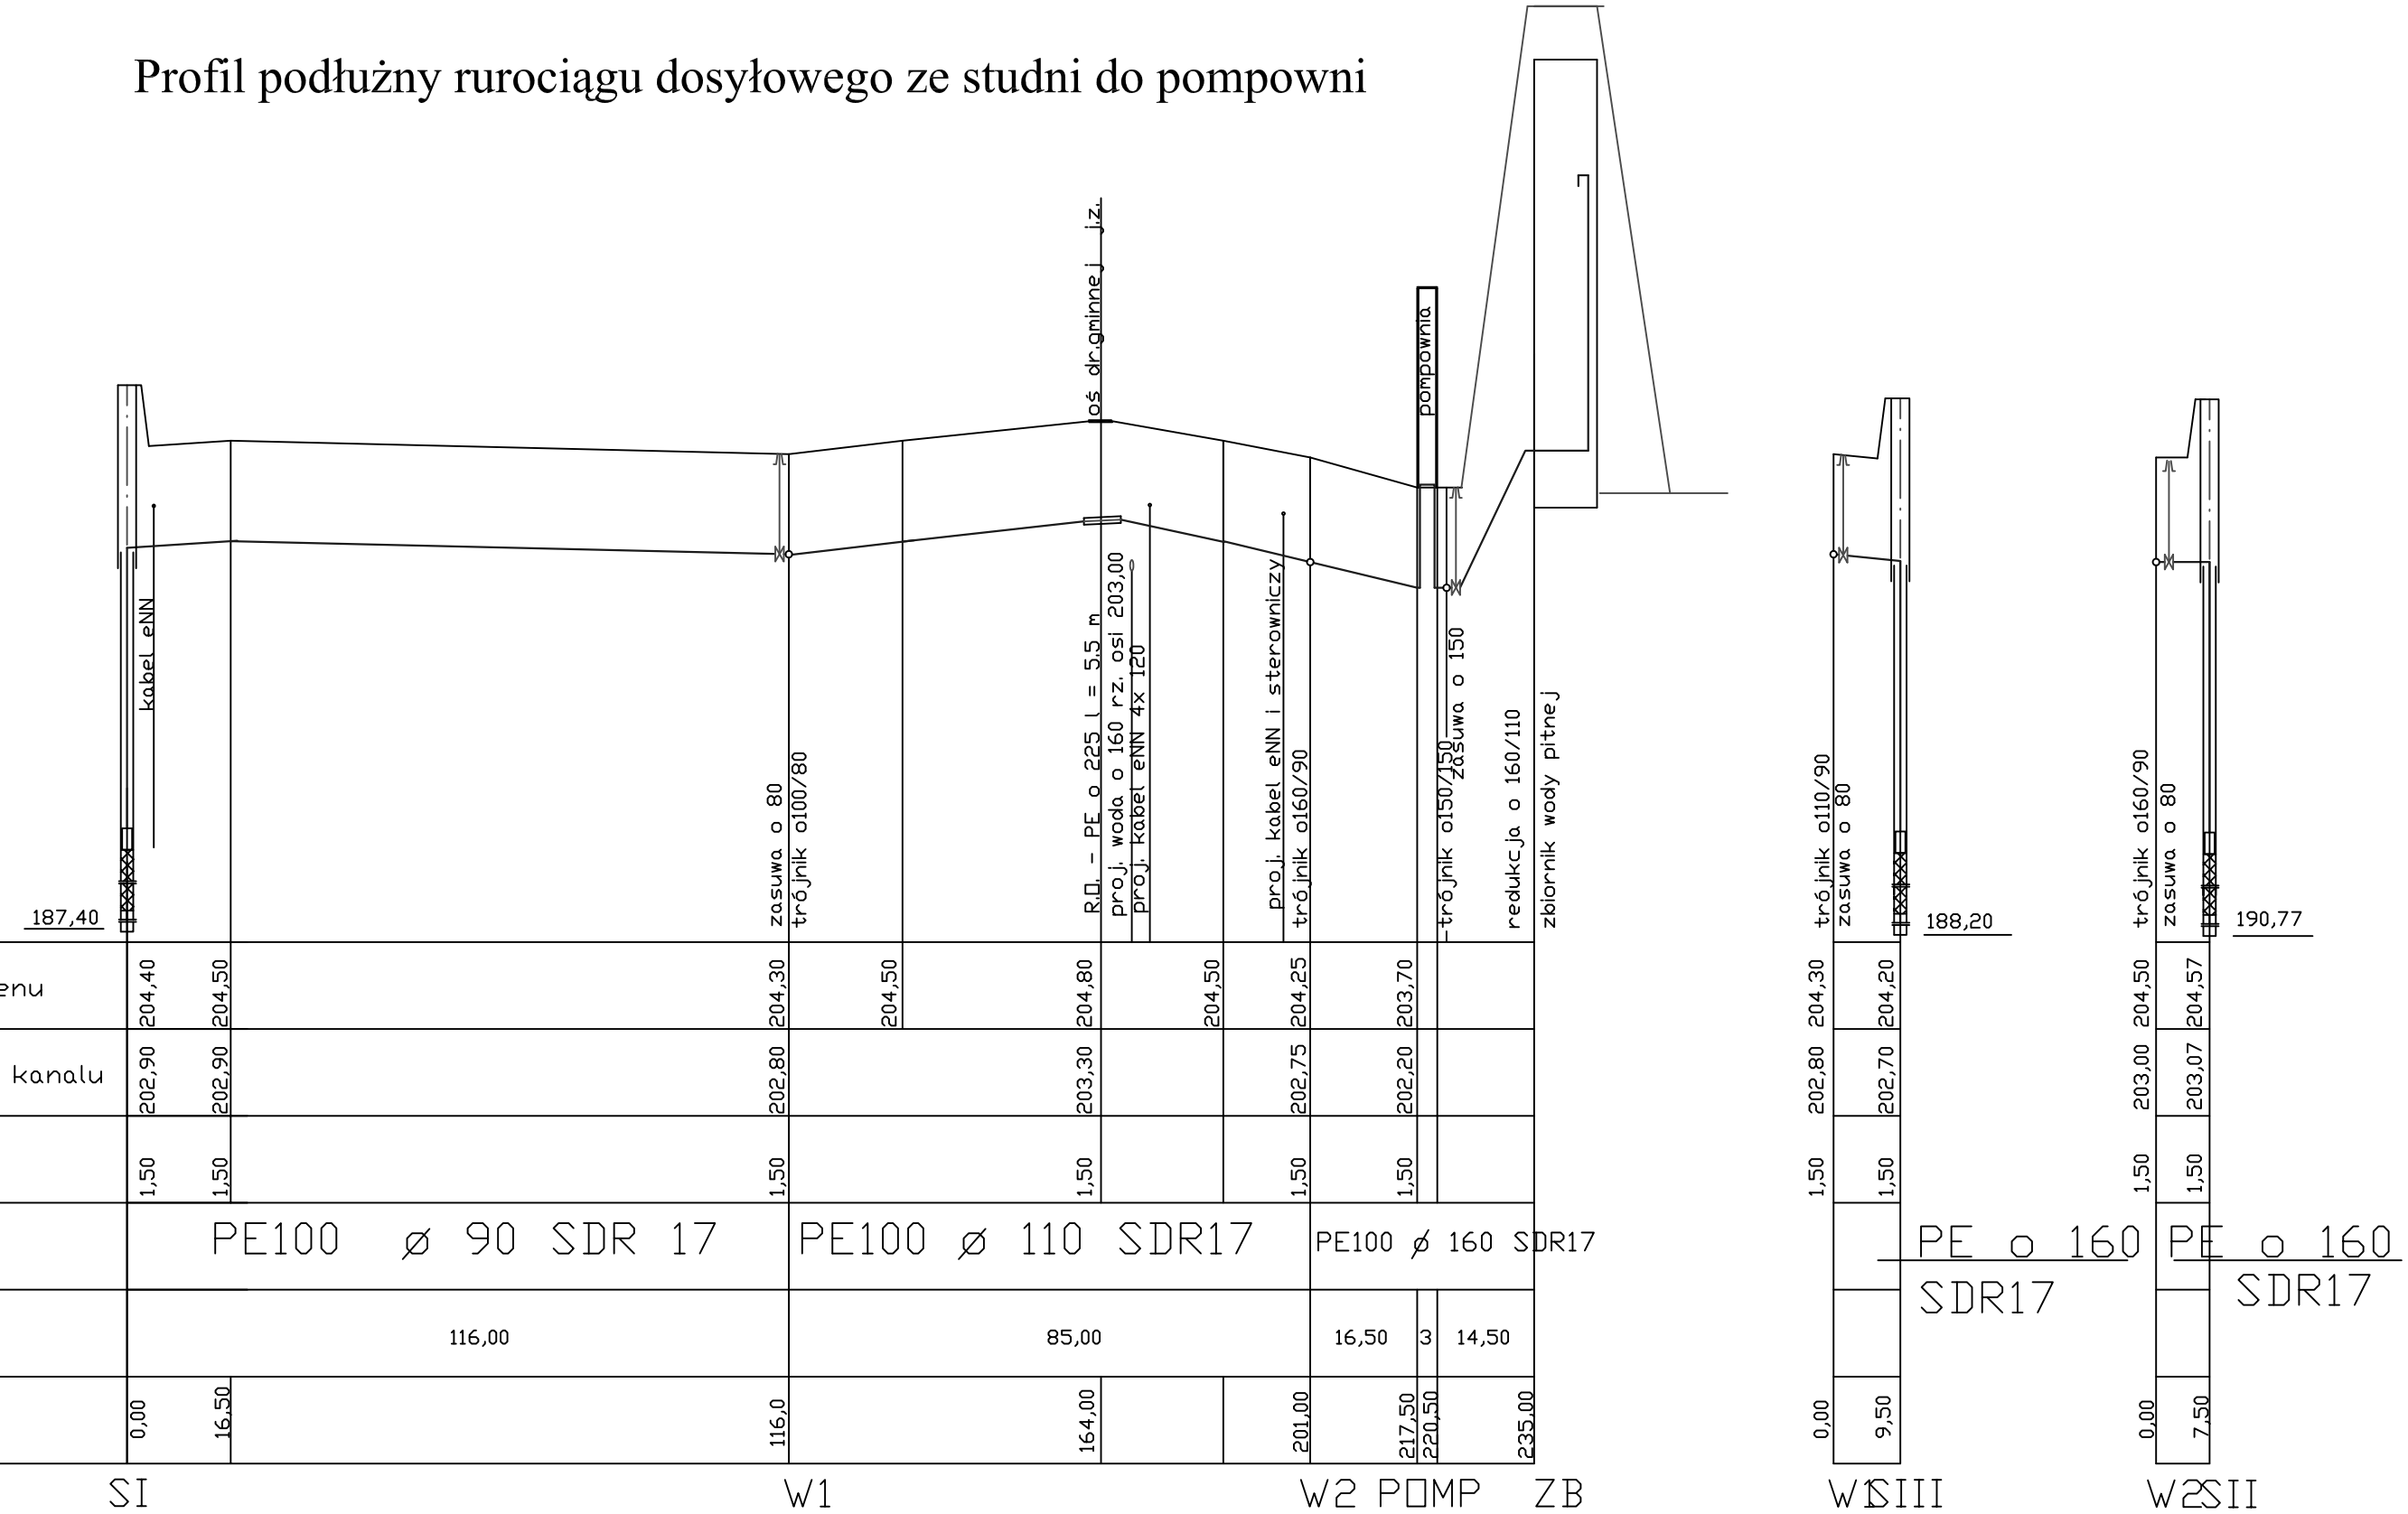

faza: **PW**	temat: PROJEKT BUDOWLANY-**BUDOWA UJĘCIA WODY W LUBZINIE** Inwestor: GMINA ROPCZYCE		
adres inwestycji:	**Lubzina dz: NR 504 /2, 511 /14, 511 /15, 511 /6, 512/1, 512 /2, 510, 501/9**		
nazwa rysunku: Profil podłużny rurociągu dosyłowego ze studni do pompowni		skala: 1:50	nr rys 8/S
Funkcja	nr uprawnień:	data:	podpis:
Projektant: mgr inż. Elżbieta Kogut	S- 3/91	11-2011	
Opracował: inż. Michał Bogucki		11-2011	
Sprawdził: mgr inż. Małgorzata Wnęk	S-111/01	11-2011	