



# Profil podłużny rurociągów zbiornik - pompownia

## Rurociągi tłoczne

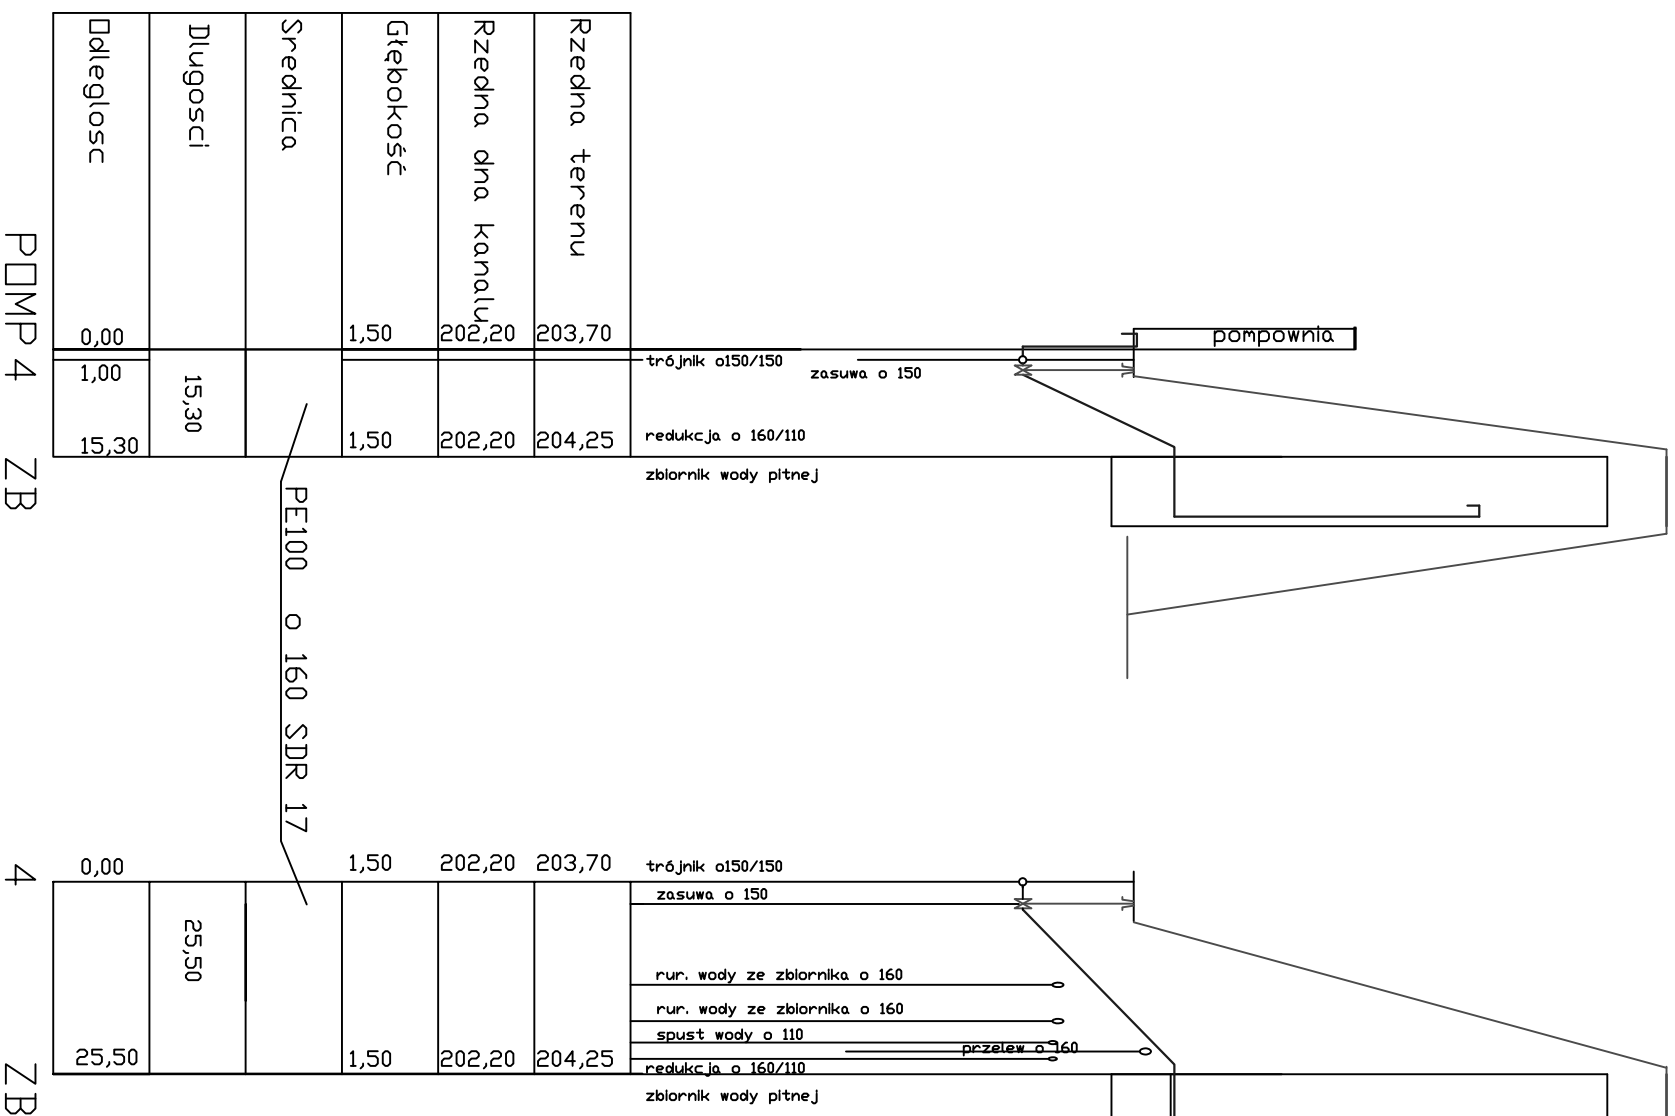

## Rurociągi ssące

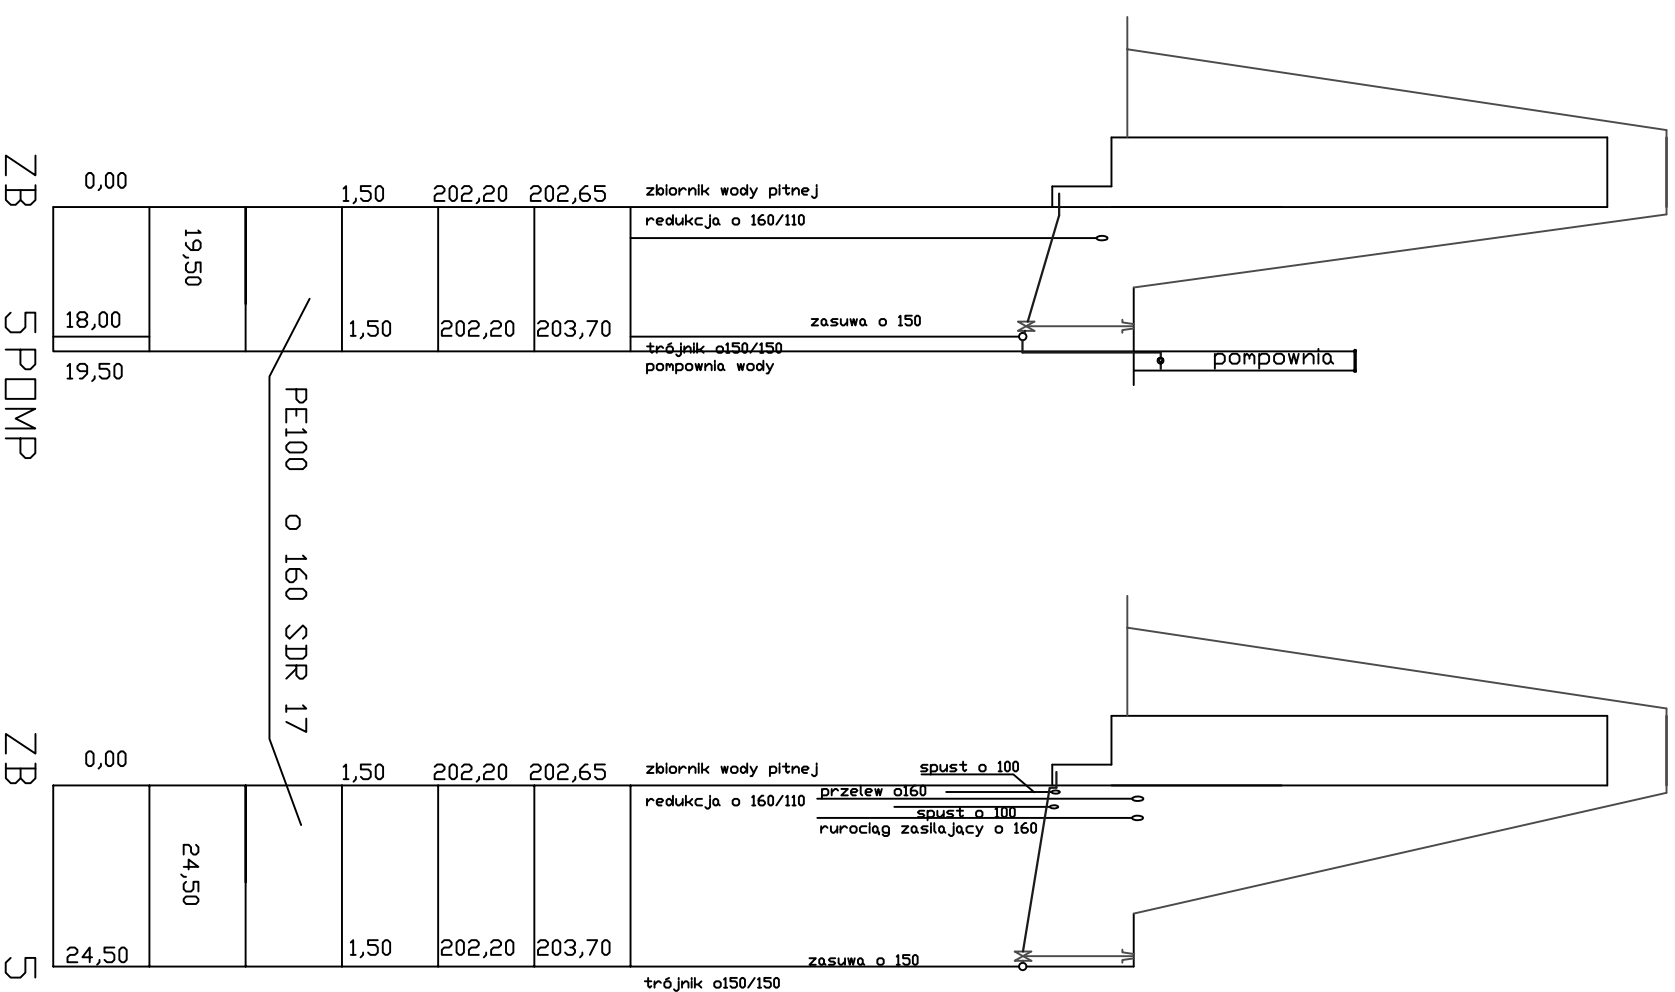

|  |   |                |                |
|--|---|----------------|----------------|
| faza:<br><b>PW</b>   | temat:<br>PROJEKT BUDOWLANY-BUDOWA UJĘCIA WODY W LUBZINIE |                |                |
|  | Inwestor: GMINA ROPCZYCE                                  |                |                |
| adres inwestycji: Lubzina dz: NR 504 /2, 511 /14, 511 /15, 511 /6, 512/1, 512 /2, 510, 501/9 |   |                |                |
| nazwa rysunku:<br>Profil podłużny rurociągów<br>zbiornik-pompownia                           |   | skala:<br>1:50 | nr rys<br>11/S |
| Funkcja  | nr uprawnień:   | data:          | podpis:        |
| Projektant: mgr inż. Elżbieta Kogut  | S- 3/91   | 11-2011        |                |
| Opracował: inż. Michał Bogucki   |   | 11-2011        |                |
| Sprawdził: mgr inż. Małgorzata Wnęk  | S-111/01  | 11-2011        |                |