


Profil podłużny rurociągu dosyłowego z pompni do istniejącej sieci

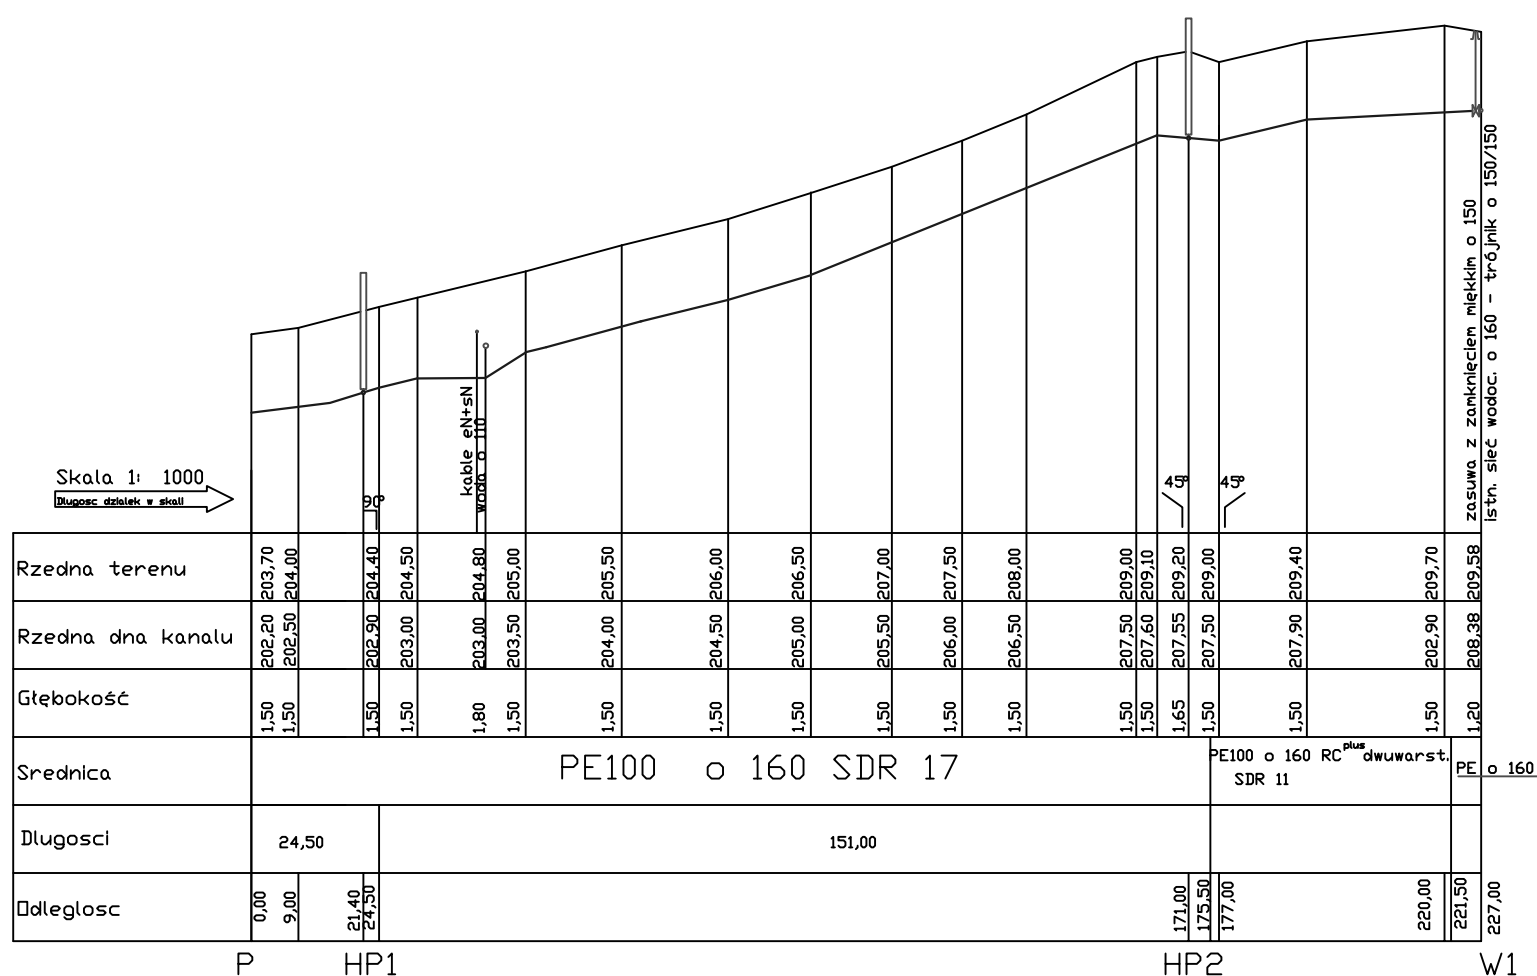

faza: PW		temat: PROJEKT BUDOWLANY-BUDOWA UJECIA WODY W LUBZINIE	
		Inwestor: GMINA ROPCZYCE	
adres inwestycji:		Lubzina dz: NR 504 /2, 511 /14, 511 /15, 511 /6, 512/1, 512 /2, 510, 501/9	
nazwa rysunku: Profil podłużny wodociągu z pompni do istniejącej sieci		skala: 1:50	nr rys 12/S
Funkcja	nr uprawnień:	data:	podpis:
Projektant: mgr inż. Elżbieta Kogut	S- 3/91	11-2011	
Opracował: inż. Michał Bogucki		11-2011	
Sprawdził: mgr inż. Małgorzata Wnęk	S-111/01	11-2011	