
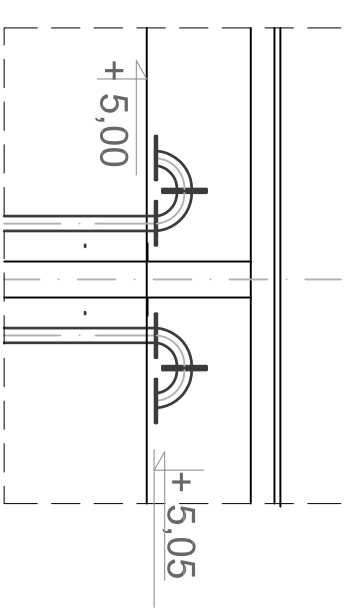


PRZEKRÓJ PIONOWY A-A

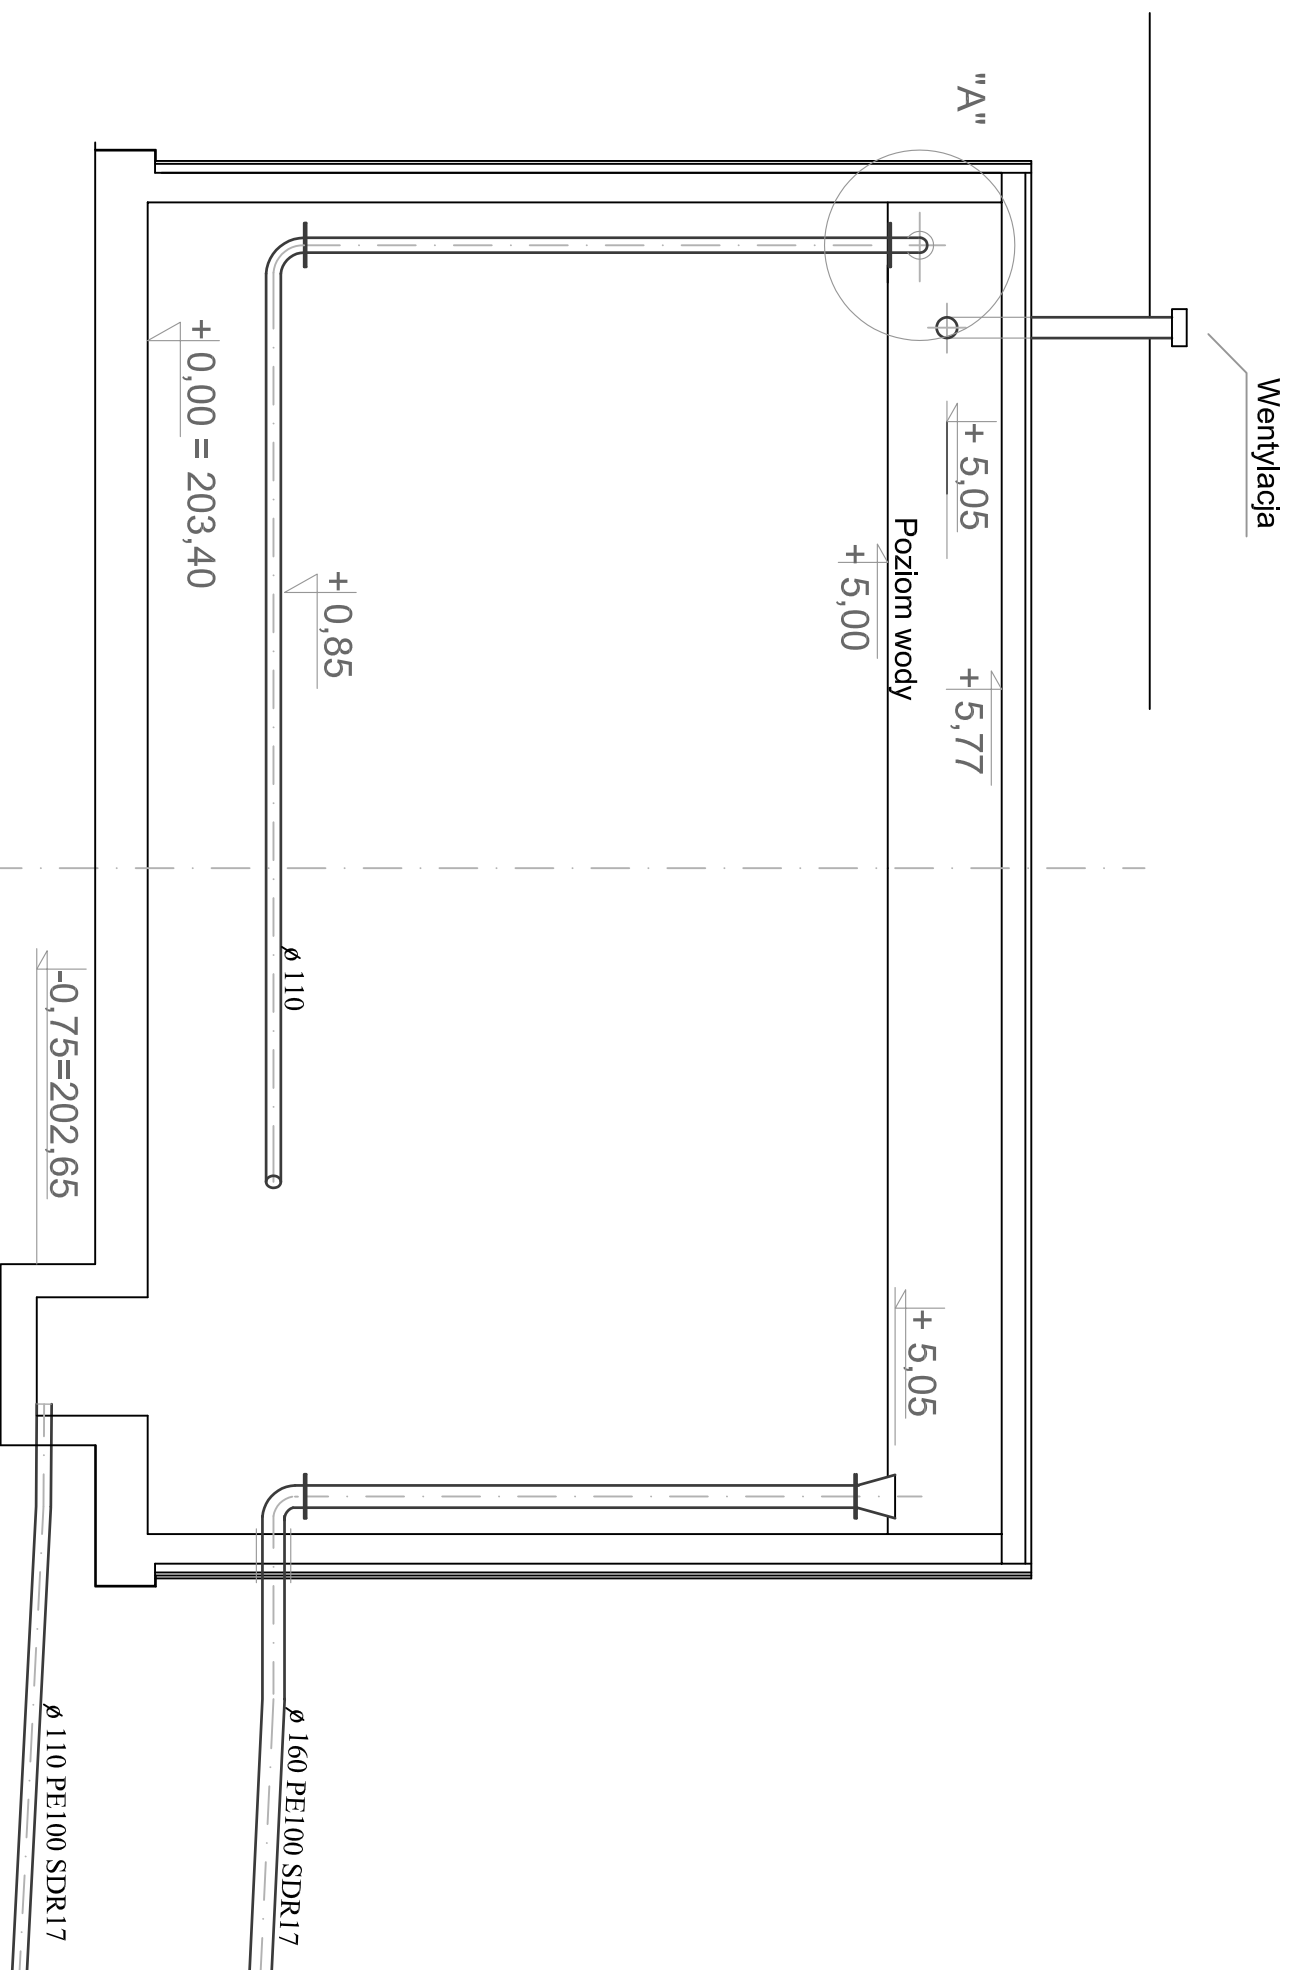

SZCZEGÓŁ "A"

Faza: PW		temat: PROJEKT BUDOWLANO-BUDOWA UJĘCIA WODY W LUBZINIE Inwestor: GMINA ROPCZYCE	
adres inwestycji: Lubzina dz: NR 504 /2, 511 /14, 511 /15, 511 /6, 512/1, 512 /2, 510, 501/9			
nazwa rysunku: Przekrój pionowy A-A przez komorę zbiornika		skala: 1:50	nr rys 3/S
Funkcja	nr uprawnień:	data:	podpis:
Projektant: mgr inż. Elżbieta Kogut	S- 3/91	11-2011	
Opracował: inż. Michał Bogucki		11-2011	
Sprawdził: mgr inż. Małgorzata Wrętek	S-111/01	11-2011	