


PRZEKRÓJ PIONOWY B-B

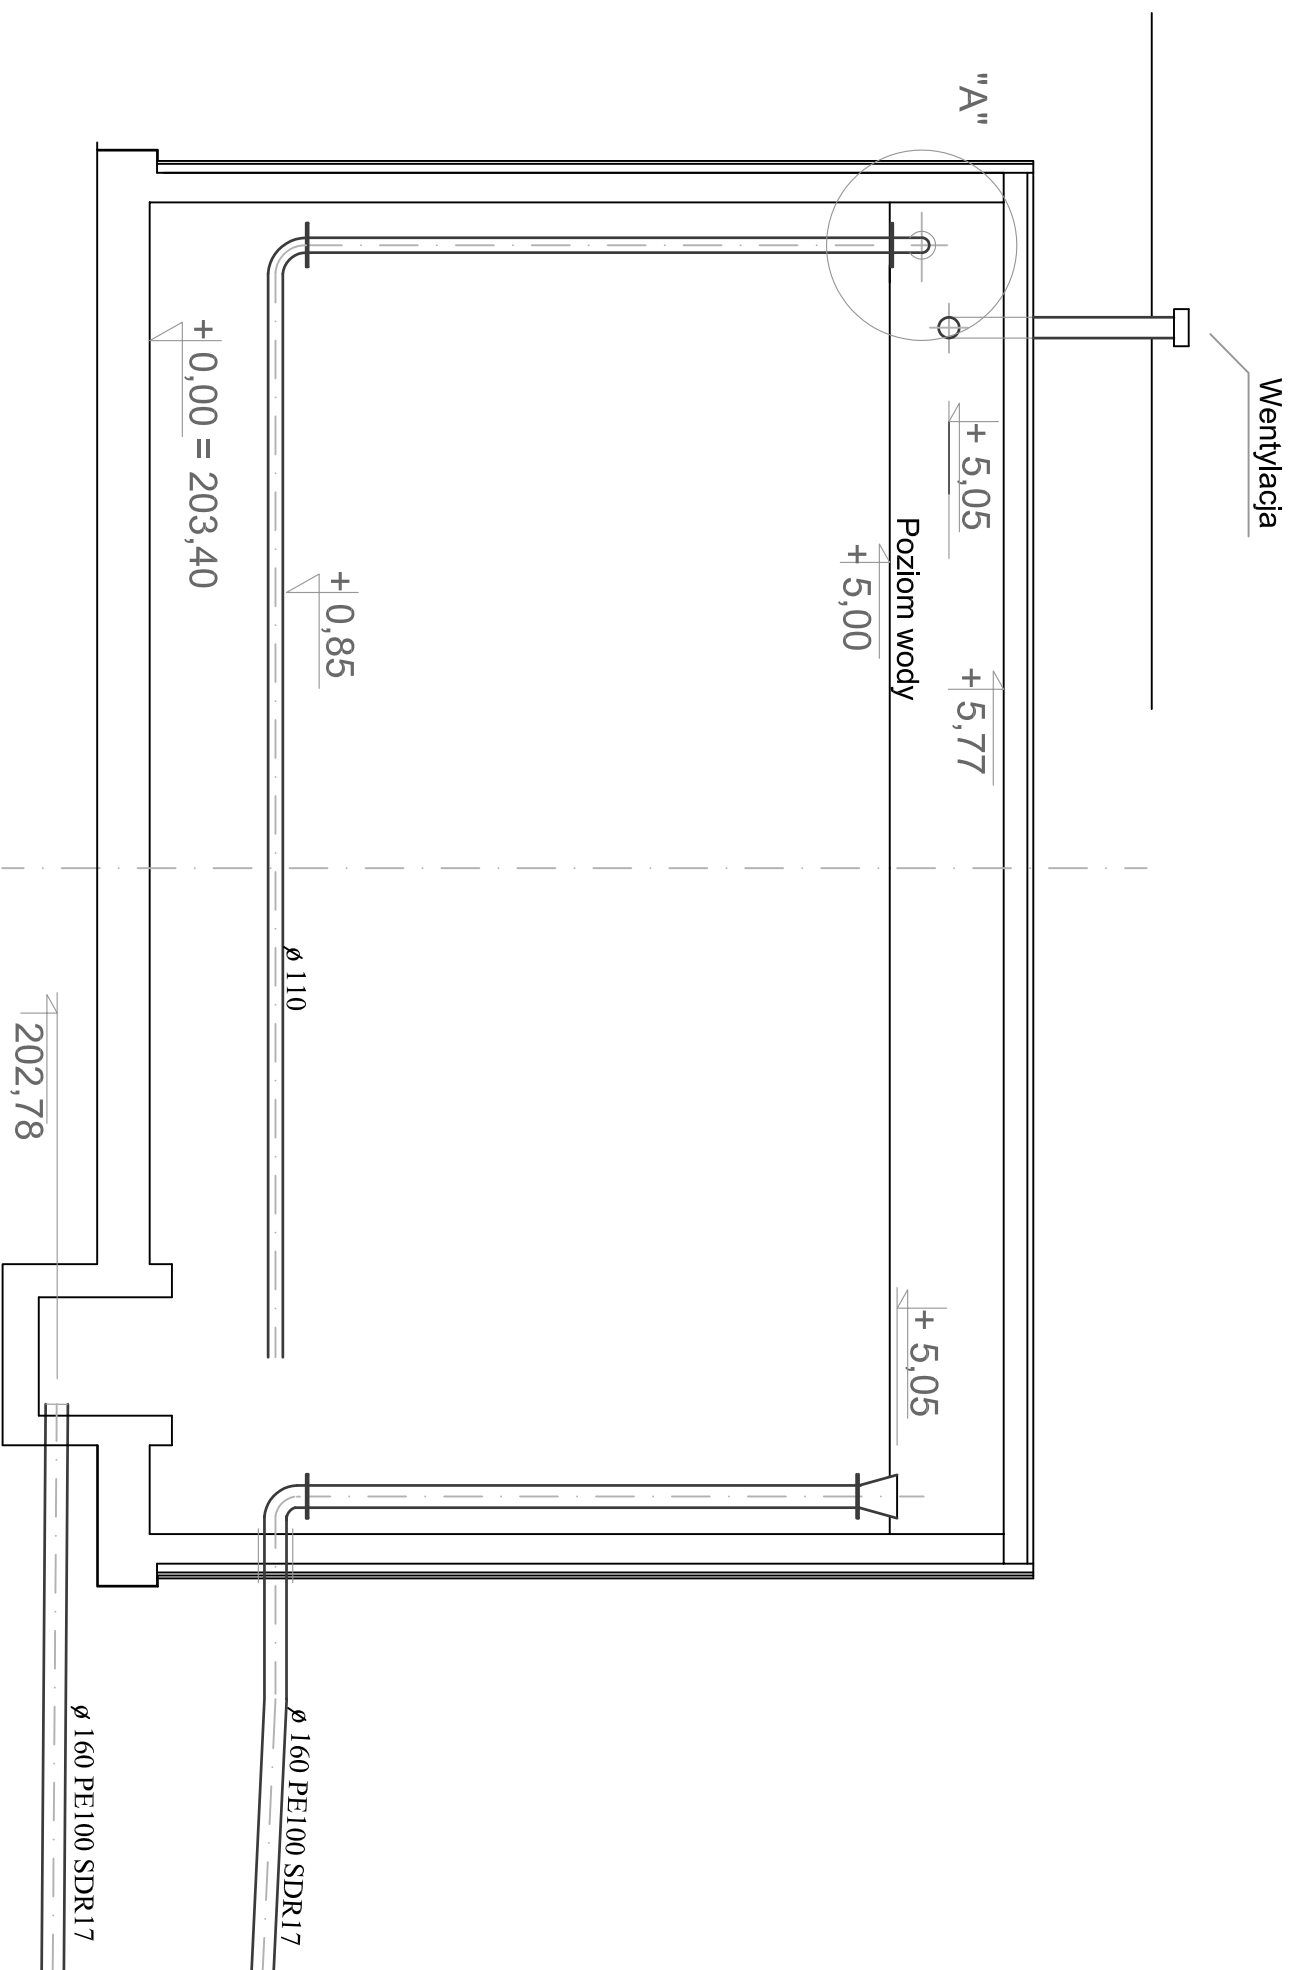

<b>Faza:</b> <b>PW</b>		<b>temat:</b> PROJEKT BUDOWLANY-BUDOWA UJĘCIA WODY W LUBZINIE	
<b>adres inwestycji:</b> Lubzina dz: NR 504 /2, 511 /14, 511 /15, 511 /6, 512/1, 512 /2, 510, 501/9		<b>Investor:</b> GMINA ROPCZYCE	
<b>nazwa rysunku:</b> Przekrój pionowy A-A przez komorę zbiornika		<b>skala:</b> 1:50	<b>nr rys</b> 4/S
<b>Funkcja</b>	<b>nr uprawnień:</b>	<b>data:</b>	<b>podpis:</b>
Projektant: mgr inż. Elżbieta Kogut	S-3/91	11-2011	
Opracował: inż. Michał Bogucki		11-2011	
Sprawdził: mgr inż. Małgorzata Wrętek	S-111/01	11-2011	