


PRZEKRÓJ PIONOWY C - C

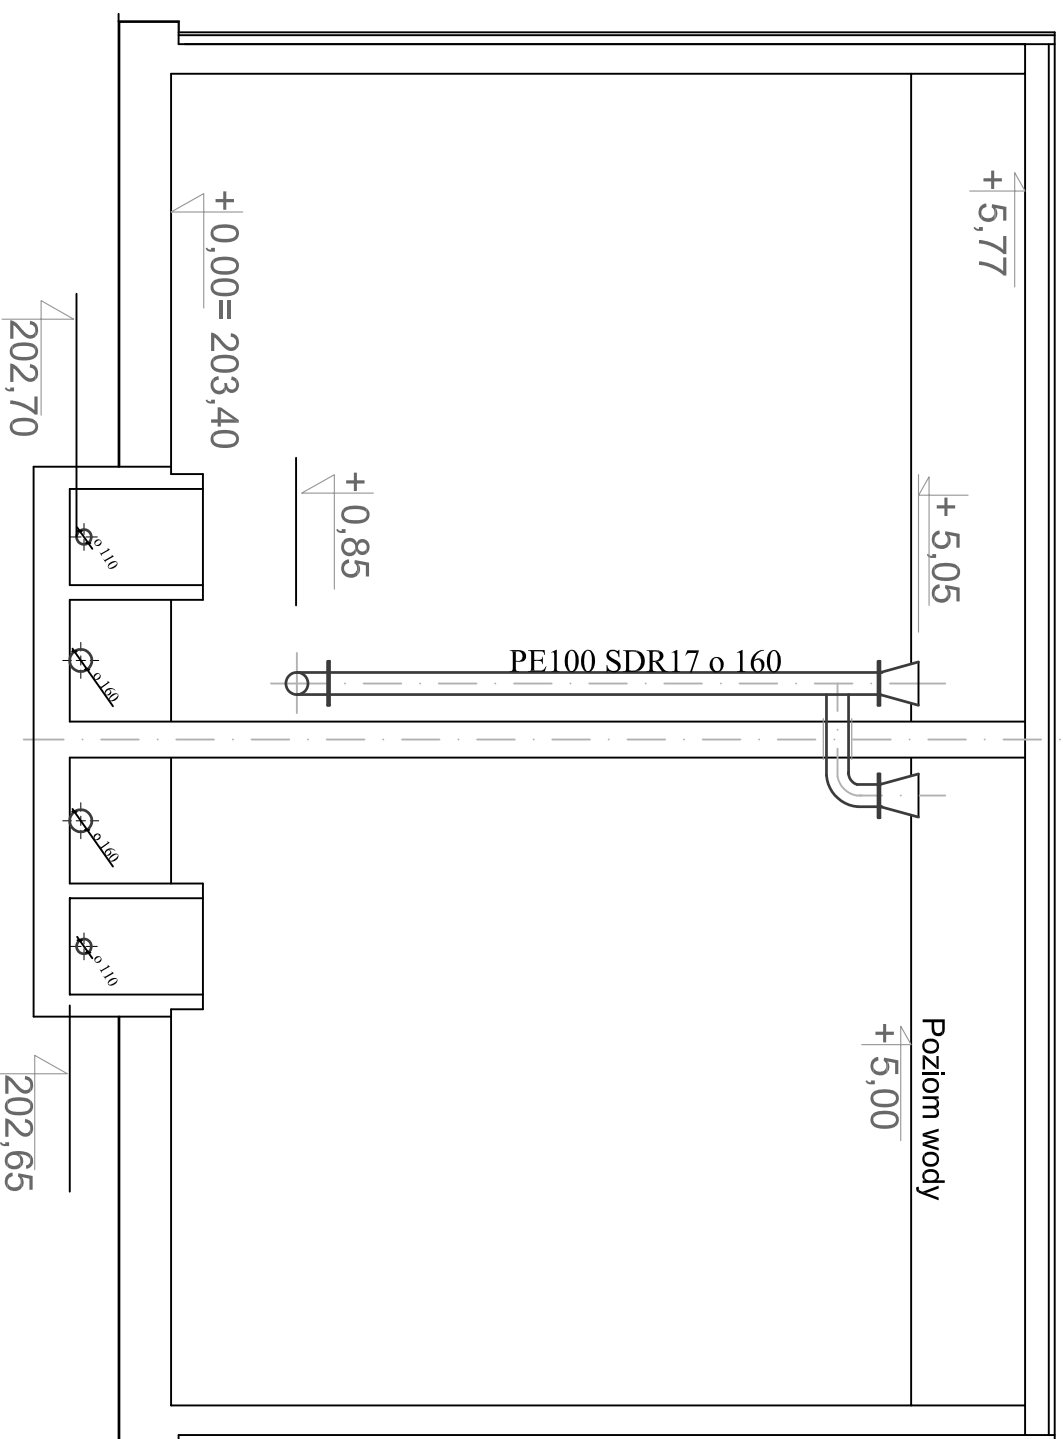

Faza: PW		temat: PROJEKT BUDOWLANY-BUDOWA UJĘCIA WODY W LUBZINIE	
adres inwestycji: Lubzina dz: NR 504 /2, 511 /14, 511 /15, 511 /6, 512/1, 512 /2, 510, 501/9		Investor: GMINA ROPCZYCE	
nazwa rysunku: Przekrój pionowy C-C przez komory zbiornika		skala: 1:50	nr rys 3/S
Funkcja	nr uprawnień:	data:	podpis:
Projektant: mgr inż. Elżbieta Kogut	S- 3/91	11-2011	
Opracował: inż. Michał Bogucki		11-2011	
Sprawdził: mgr inż. Małgorzata Wrętek	S-111/01	11-2011	