


RZUT ZBIORNIKA

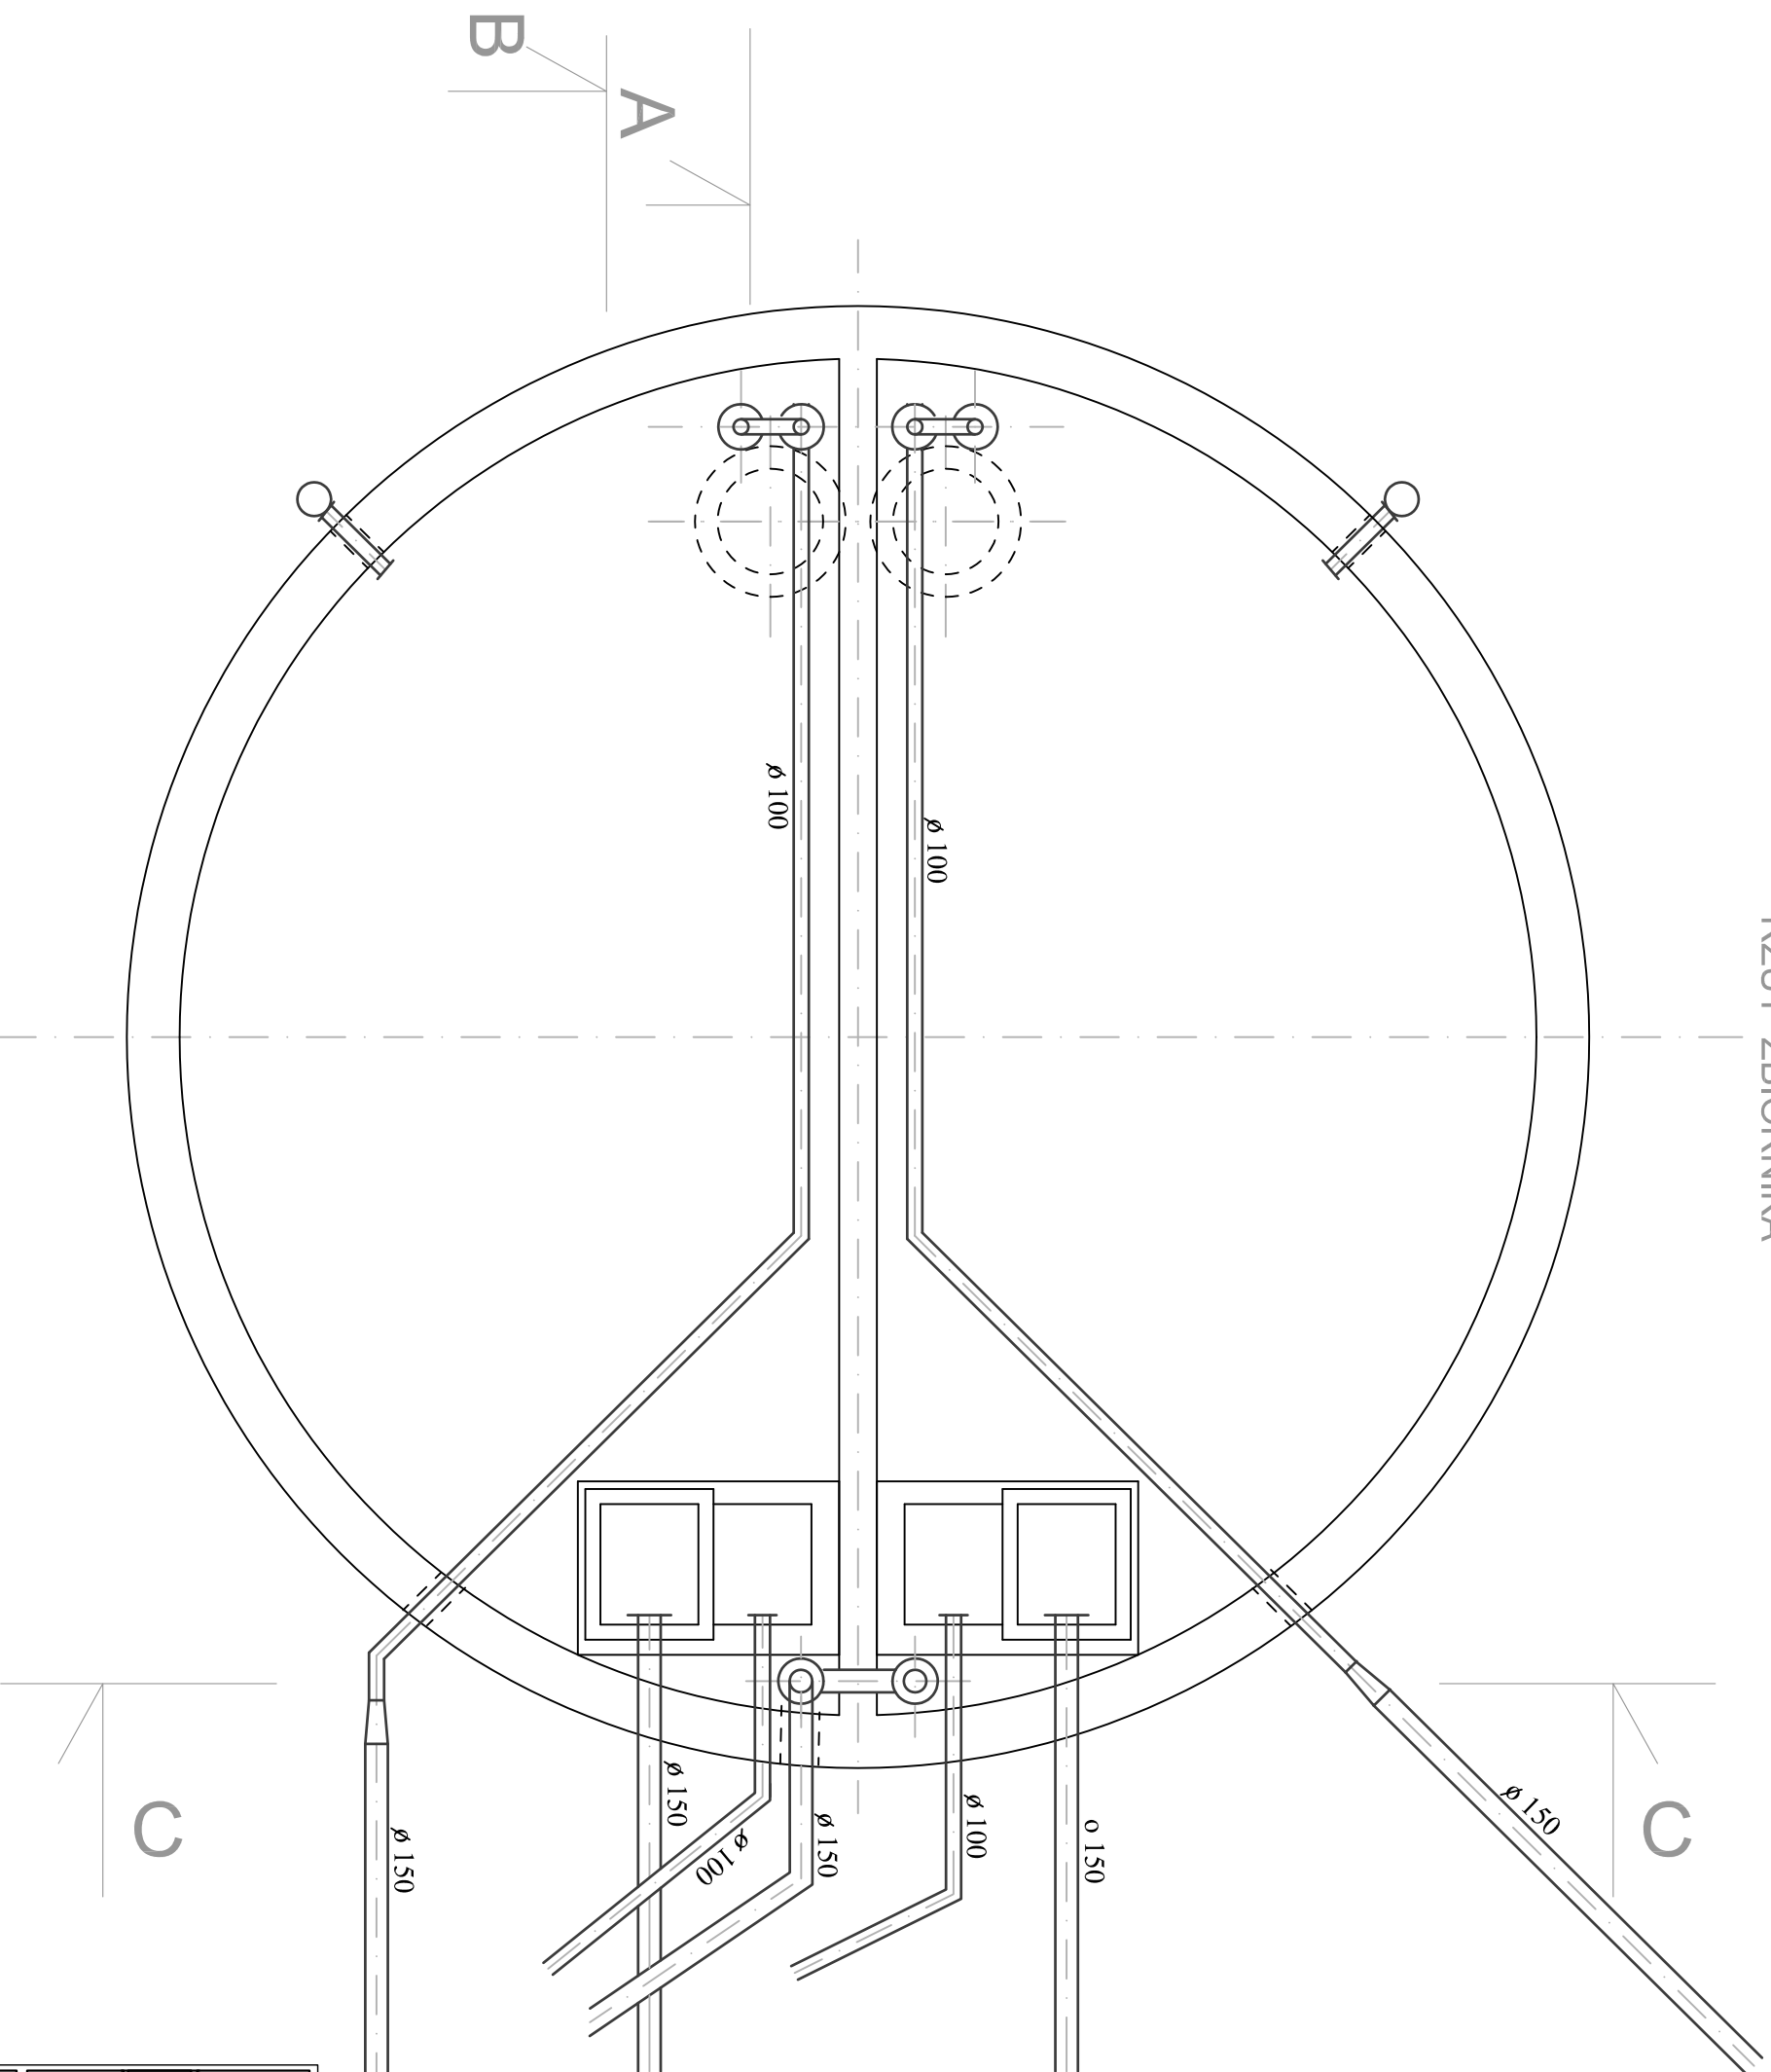

| | | | |
|---|--|--|----------------|
| faza: PW | | temat: PROJEKT BUDOWLANY-BUDOWA UJĘCIA WODY W LUBZINIE Inwestor: GMINA ROPCZYCE | |
| adres inwestycji: Lubzina dz: NR 504 /2, 511 /14, 511 /15, 511 /6, 512/1, 512 /2, 510, 501/9 | | nazwa rysunku: Rzut zbiornika | |
| Funkcja | | nr uprawnień: | skala: 1:50 |
| Projektant: mgr inż. Elżbieta Kogut | | data: | nr rys 2/S |
| Opracował: inż. Michał Bogucki | | data: | podpis: |
| Sprawdził: mgr inż. Małgorzata Wrnek | | data: | data: |