


Schemat ujęcia wody w Lubzinie

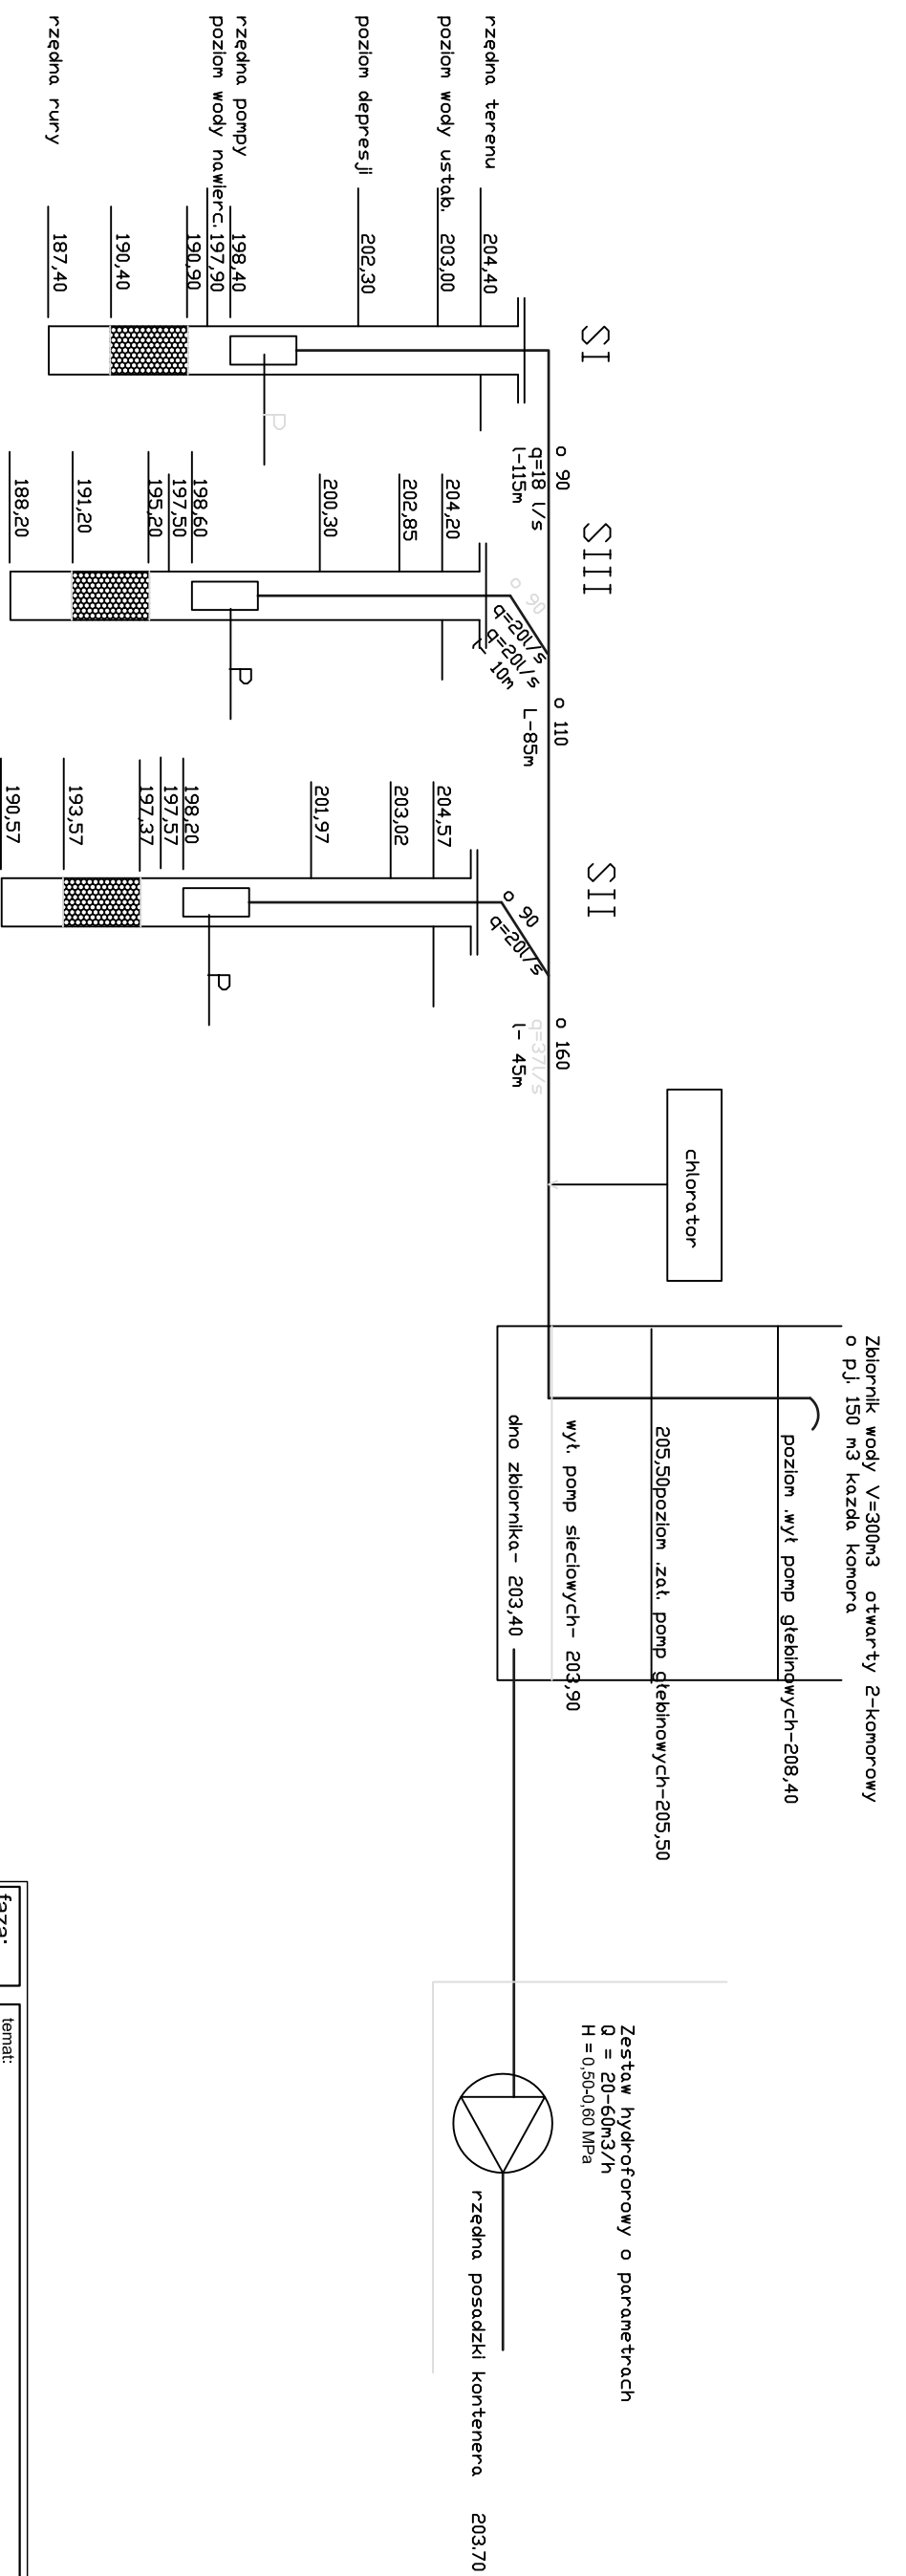

P - pompa głębinowa Q = 0-39 m³/h, H = 11,8- 6,7 m, NS = 1,1 kW

faza: PW		temat: PROJEKT BUDOWLANY-BUDOWA UJĘCIA WODY W LUBZINIE Inwestor: GMINA ROPCZYCE	
adres inwestycji:		Lubzina dz.: NR 504 /2, 511 /14, 511 /15, 511 /6, 512/1, 512 /2, 510, 501/9	
nazwa rysunku:		Schemat ujęcia wody w Lubzinie	
Funkcja		nr uprawnień:	data:
Projektant: mgr inż. Elżbieta Kogut		S-3/91	11-2011
Opracował: inż. Michał Bogucki			11-2011
Sprawdził: mgr inż. Małgorzata Wnęk		S-111/01	11-2011
		nr rys	1/S
		skala:	1/S
		podpis:	