


# Schody terenowe

1:25

A—A

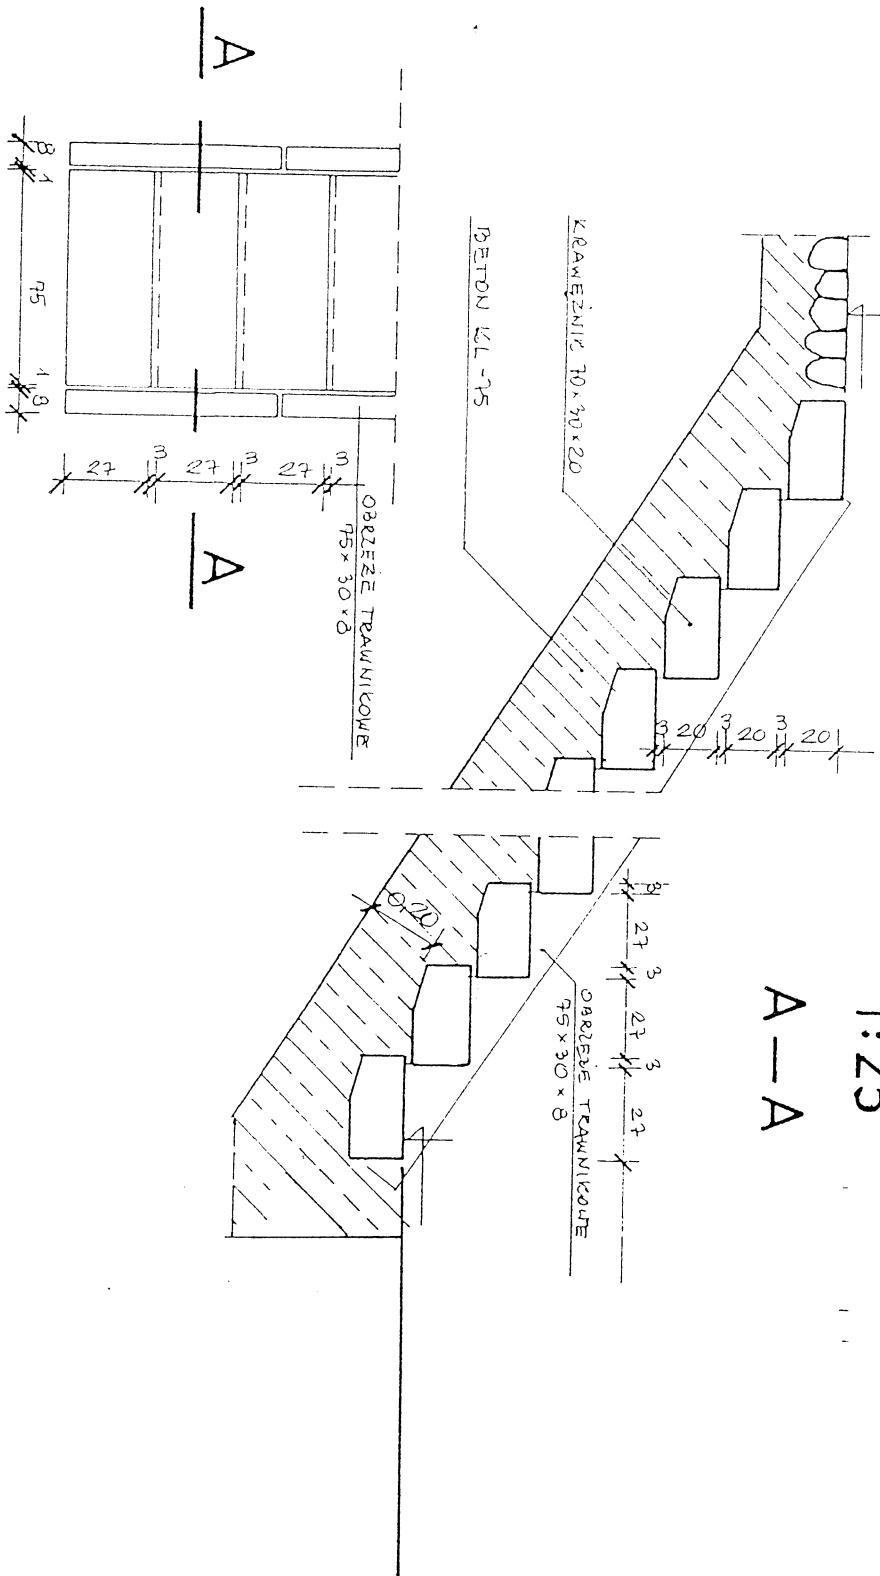

faza: <b>PW</b>	temat: PROJEKT BUDOWLANY - BUDOWA UJĘCIA WODY W LUBZINIE Inwestor: GMINA ROPCZYCE
--------------------	---

adres inwestycji: Lubzina dz. NR. 504/2, 511/14, 511/15, 511/6, 512/1, 512/2, 510, 501/9

nazwa rysunku: Schody terenowe	skala: 1:25	nr rys 7/S
Funkcja	nr uprawnień:	data:
Projektant: mgr inż. Elżbieta Kogut	S- 3/91	11-2011
Opracował: inż. Michał Bogucki		11-2011
Sprawdził: mgr inż. Małgorzata Wnęk	S -111/01	11-2011