PRZEKRÓJ PIONOWY A-A - RYSUNEK GABARYTOWY

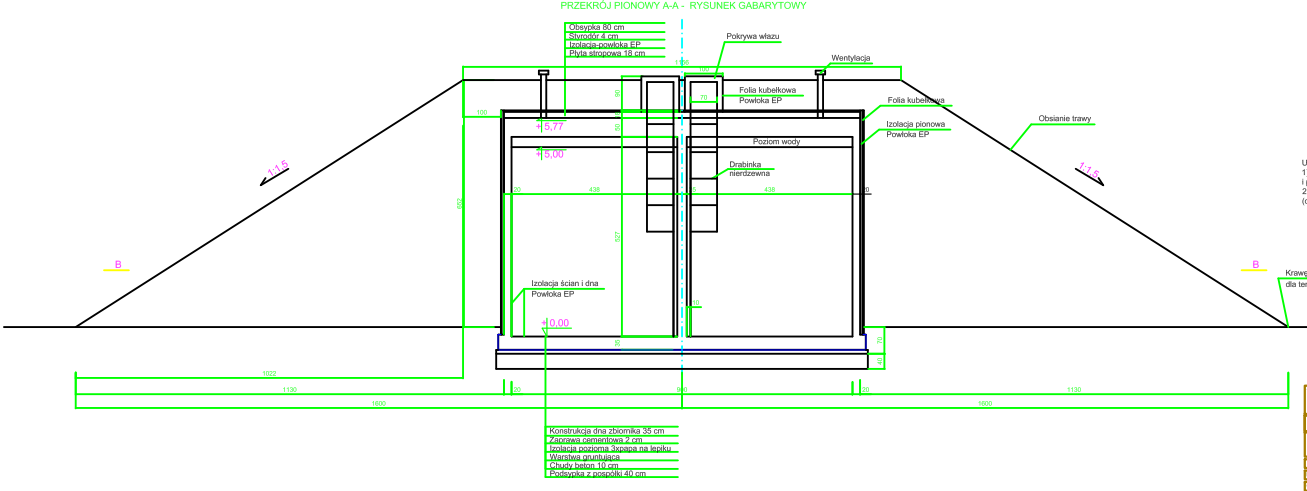

UWAGA!
1) Rysunek rozpatrywać łącznie z opisem technicznym i projektem branży instalacyjnej.
2) Rozmieszczenie akcesoriów, przejść szczelnych (otworów) według branży instalacyjnej.

Nazwa: PB PW	temat: PROJEKT BUDOWLANY ZBIORNIKA LUŻCA WODY W LUBZINIE Inwestor: GMINA KONCZYCE		
adres inwestycji:	Lubzina dz. NR 304/2, 311/14, 311/10, 311/4, 312/3, 311/2, 314, 315/8		
nazwa rysunku:	PRZEKRÓJ PIONOWY A-A - RYSUNEK GABARYTOWY	skala: 1:50	nr rys: 3/K
Funkcja	nr uprawnień	data	podpis
Projektant: mgr inż. Wacław Hładki	5548	11-2011	
Opracował: inż. Agnieszka Hładki		11-2011	
Sprawdził: Lesław Hładki	K-118/92	11-2011	