WIDOK Z GÓRY - RYSUNEK GABARYTOWY

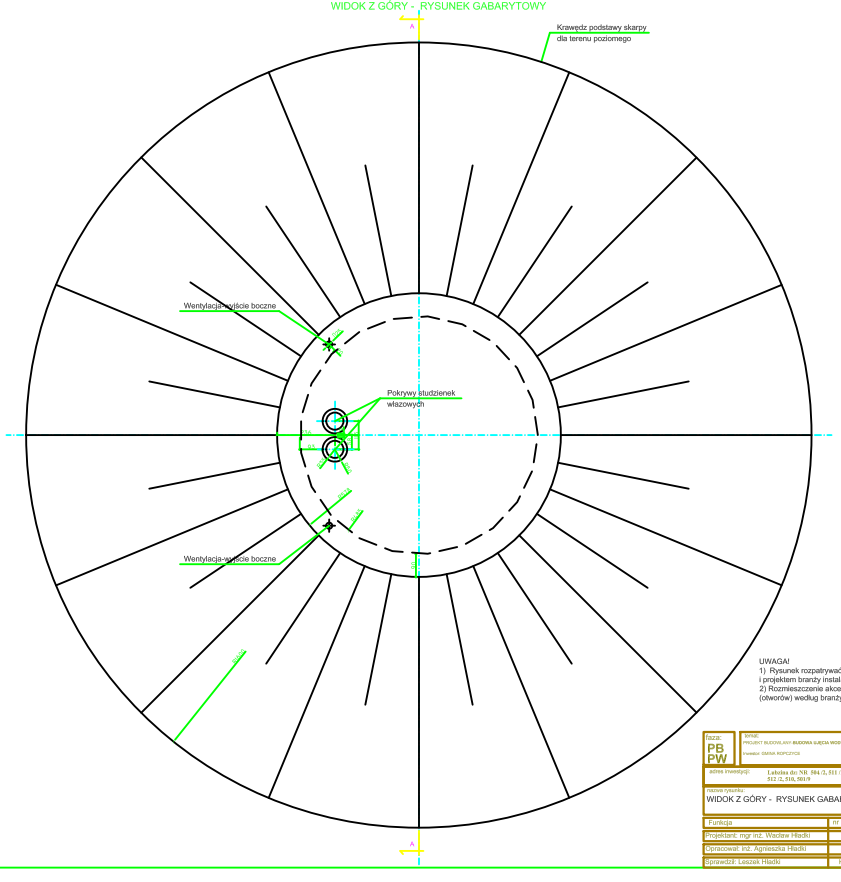

UWAGA!
1) Rysunek rozpatrywać łącznie z opisem technicznym i projektem branży instalacyjnej.
2) Rozmieszczenie akcesoriów, przejść szczelnych (otworów) według branży instalacyjnej.

faza: PB PW	temat: PROJEKT BUDOWLANY **BUDOWA SUJECIA WODY W LUBOWIE** Inwestor: GMINA KOPCZYCE		
adres inwestycji:	**Lubowa dn: 504/2, 511 /14, 511 /15, 511 /6, 512/1, 512 /2, 510, 501/9**		
nazwa rysunku: WIDOK Z GÓRY - RYSUNEK GABARYTOWY	skala: 1:100		nr rys: 1/K
Funkcja	nr uprawnień:	data:	podpis:
Projektant: mgr inż. Wacław Hładki	55/81	11-2011	
Opracował: inż. Agnieszka Hładki		11-2011	
Sprawdził: Leszek Hładki	K-118/02	11-2011	