PRZEKRÓJ PIONOWY - ZBROJENIE ELEMENTÓW KONSTRUKCYJNYCHY, ŚCIAN PŁASZCZA , PRZEGRODY ŚRODKOWEJ I BELKI STROPOWEJ

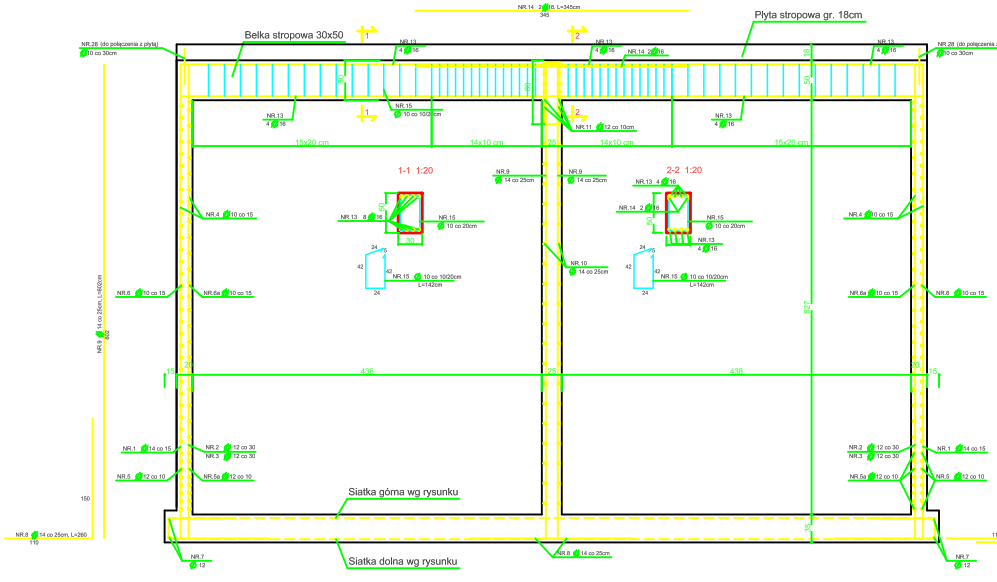

DOZBROJENIE PRZEGRODY ŚRODKOWEJ I BELKA STROPOWA

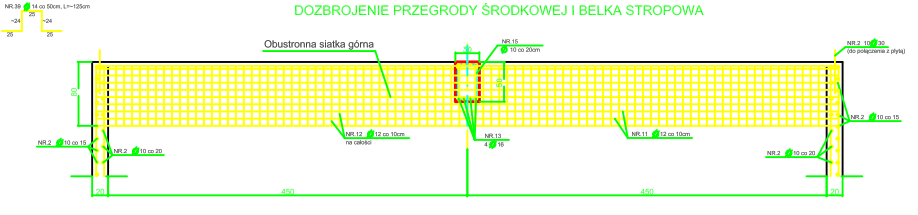

UWAGA!
1) Rysunek rozpatrywać łącznie z opisem technicznym i projektem branży instalacyjnej.
2) Rozmieszczenie akoustoroków, przejść szczelnych (otworów) według branży instalacyjnej.

BETON C25/30 XD2 (W-8)

STAL A-IIIN (B 500SP) kl. ciągliwości A

Biuro: PW	Temat: PROJEKT WYKONAWCZY BUDOWA LASKA WODY PITNEJ/BRE		
	Nazwa: ZBIORNIK WODY PITNEJ		
Adres inwestycji:	Łabędzia dz. 752 Obr. 2, 111, 114, 511, 115, 511 K, 511/1, 511/2, 116, 185 K		
Nazwa rysunku: PRZEKRÓJ PIONOWY-ZBROJENIE ELEMENTÓW KONSTRUKCYJNYCH		Skala: 1:20	Nr rys: S/K
Projektował:	Ewa Kowalczyk	Nazwisko	Podpis
Sprawdził: mgr inż. Mariusz Hładio		SOIT	10.2011
Opracował: mgr. Agnieszka Hładio		SOIT	10.2011
Kierownik: Mariusz Hładio		Nr uprawnień: SOIT/0002	10.2011