PŁYTA GÓRNA (STROPOWA)

ZBROJENIE GÓRNE

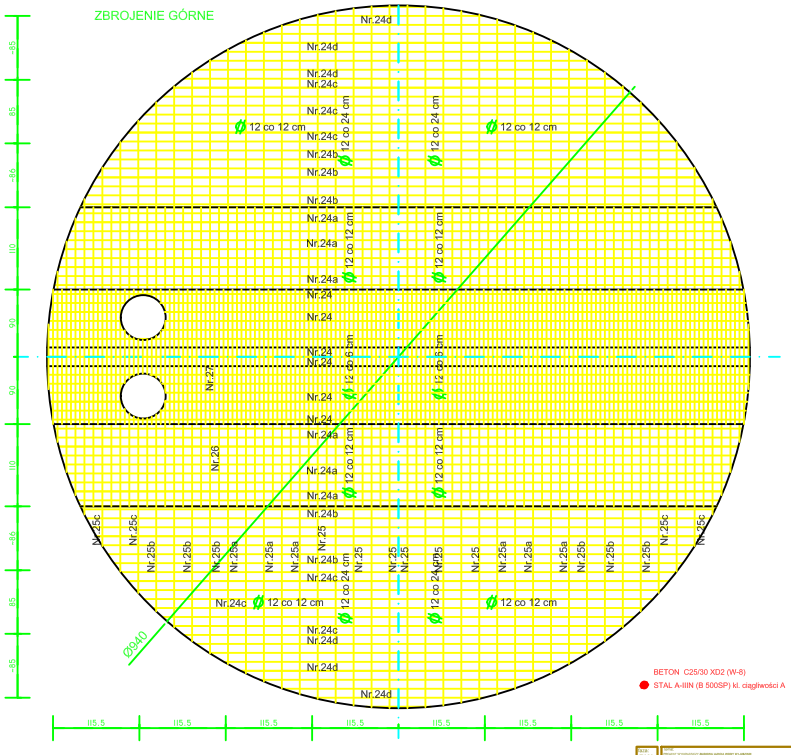

BETON C25/30 XD2 (W-8)

STAL A-IIIN (B 500SP) kl. ciągliwości A

UWAGA!

1) Rysunek rozpatrywać łącznie z opisem technicznym i projektem branży instalacyjnej.

2) Rozmieszczenie akcesoriów, przejść szczelnych (otworów) według branży instalacyjnej.

ZBROJENIE GÓRNE PŁYTY STROPOWEJ	SKALA 1:20
	ARKUSZ 10/K