# PŁYTA GÓRNA (STROPOWA)

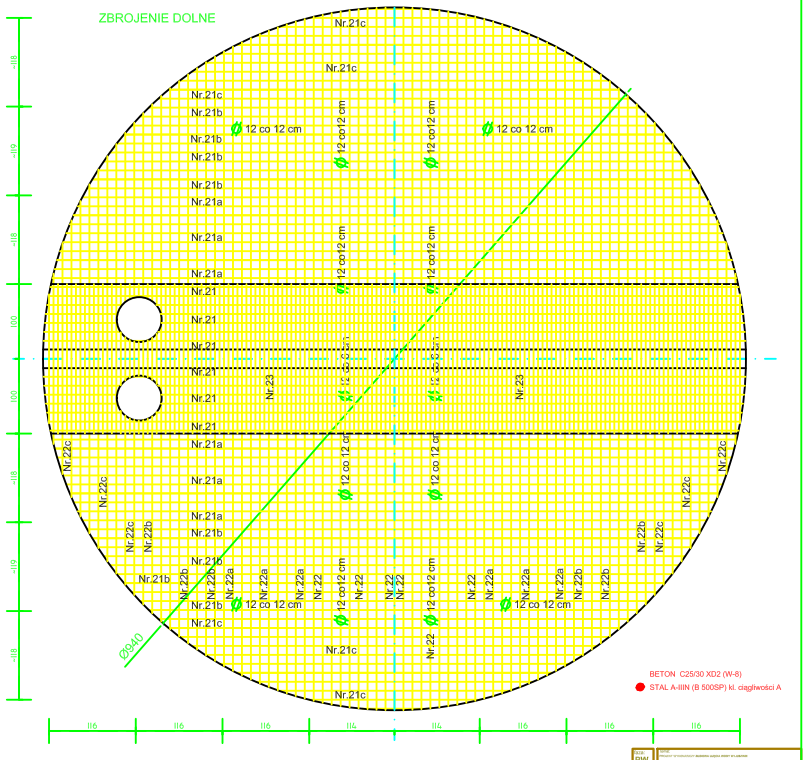


BETON C25/30 XD2 (W-8)

STAL A-IIIN (B 500SP) kl. ciągliwości A

UWAGA!

1) Rysunek rozpatrywać łącznie z opisem technicznym i projektem branży instalacyjnej.

2) Rozmieszczenie akcesoriów, przejść szczelnych (otworów) według branży instalacyjnej.

| | | | |
|---|---|---|---|
| PW | | | |
| ZBROJENIE DOLNE PŁYTY STROPOWEJ | | SKALA 1:50 | NR RYS. SK |
| KIEROWNIK PROJ. | | | |
| OPRACOWAŁ mgr inż. Wojciech TENDY | | | |
| SPRAWDZIŁ KIER. SPECJALNOŚCI PROJEKT. | | | |
| SPRAWDZIŁ PROJEKTU TECHN. | | | |