


STUDZIENKA WYŁAZOWA 1:20

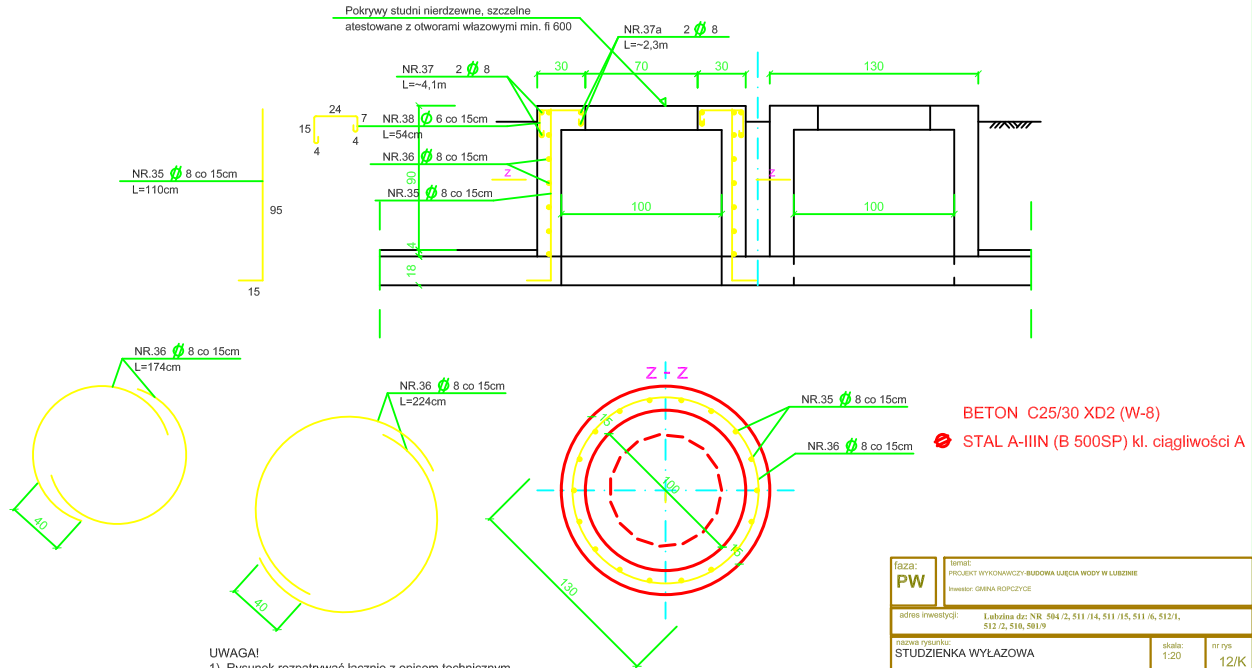

UWAGA!

- 1) Rysunek rozpatrywać łącznie z opisem technicznym i projektem branży instalacyjnej.
- 2) Rozmieszczenie akcesoriów, przejść szczelnych (otworów) według branży instalacyjnej.

faza: PW	tytuł: PROJEKT WYKONAWCZY BUDOWA URĘDZIA WODY W LIBERZIE		
	Inwestor: GMINA ROPCZYCE		
adres inwestycji:		Lubuska dz: NR. 584/2, 511 /14, 511 /15, 511 /16, 512/1, 512 /2, 516, 501/9	
nazwa rysunku: STUDZIENKA WYŁAZOWA		skala: 1:20	nr rys 12/K
Funkcja	nr uprawnień:	data:	podpis:
Projektant: mgr inż. Wacław Hładki	55/81	11-2011	
Opracował: inż. Agnieszka Hładki		11-2011	
Sprawdził: Leszek Hładki	K-118/02	11-2011	