PRZEKRÓJ I–I
1:100

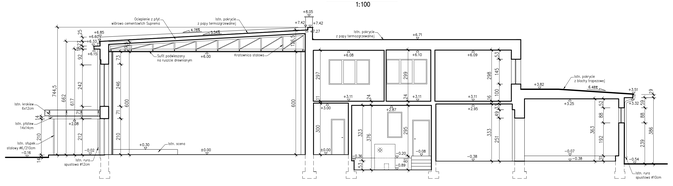

PRZEKRÓJ II–II
1:100

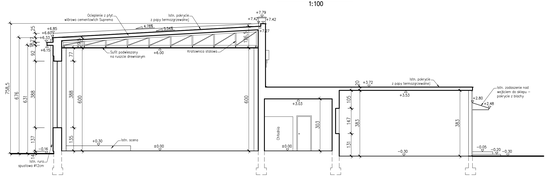

PRZEKRÓJ III–III
1:100

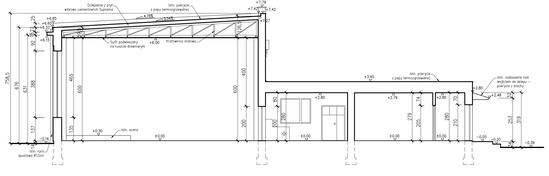

PRZEKRÓJ IV–IV
1:100

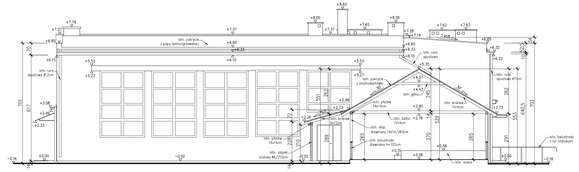

PRZEKRÓJ V–V
1:100

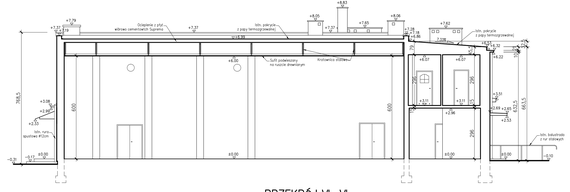

PRZEKRÓJ VI–VI
1:100

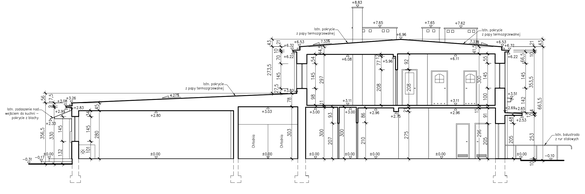

PRZEKRÓJ VII–VII
1:100

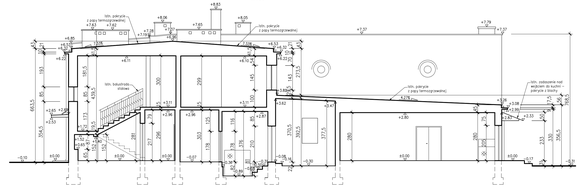

PRZEKRÓJ VIII–VIII
1:100

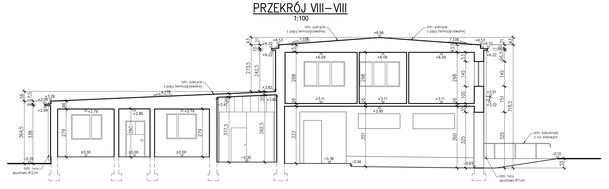

BIURO PROJEKTOWE:	AUTOR:	PRACOWNIA PROJEKTOWA EWA WOJCIECHOWSKA-SKRAMUCZ ŁAMBINOWICE, ul. Parkowa/Wrocławska 42, 59-220 Legnica Tarnowski NIP 691-1111-475, REGON 390 [illegible]
	PARTNER:	PRZEDSIĘBIORSTWO INŻYNIERSKO-BUDOWLANE Sobczyk & Partnerzy S.C. 51-131 Oleśnica, ul. Wrocławska 42
INWESTOR:		GMINA ROPCZYCE ul. Kriesego 1, 39-100 Ropczyce
ZAKRES OPRACOWANIA:		„REMONT , ROZBUDOWA I PRZEBUDOWA BUDYNKU REMIZY OSP W ŁUSZOWIE" BUDOWA ALTANY ORAZ INFRASTRUKTURY TECHNICZNEJ
TEMAT:		ŁUSZOWA, dz. nr ewid. 482/17, 482/5
LOKALIZACJA:		
BRANŻA:	ARCHITEKTURA	STADIUM: INWENTARYZACJA
	IMIĘ I NAZWISKO:	PODPIS:
OPRACOWAŁ:	mgr inż. Jarosław SKRAMUCZ	Projektant posiada uprawnienia budowlane do projektowania bez ograniczeń w specjalności architektonicznej, nr [illegible]
	mgr inż. arch. Ewa Wojciechowska-Skramucz	
TREŚĆ RYSUNKU:		SKALA: 1:100 DATA: luty 2011
INWENTARYZACJA PRZEKROJE		NUMER RYSUNKU: A-06