PRZEKRÓJ I–I
1:50

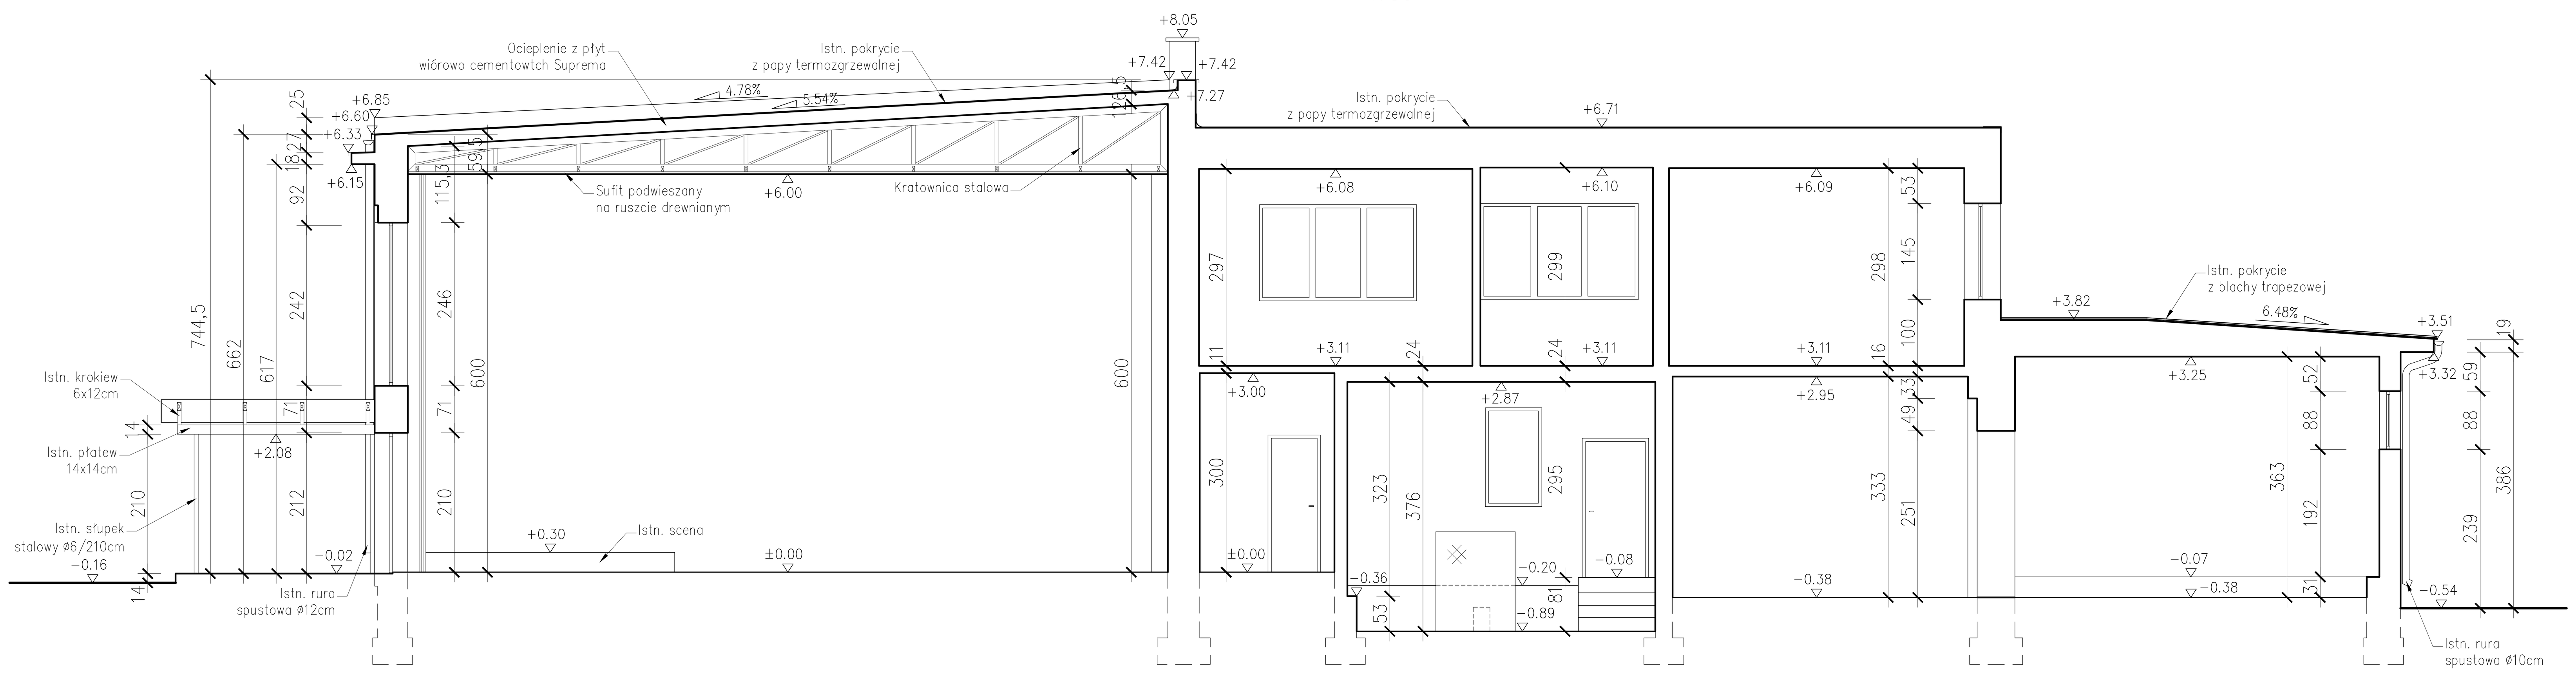

PRZEKRÓJ II–II
1:50

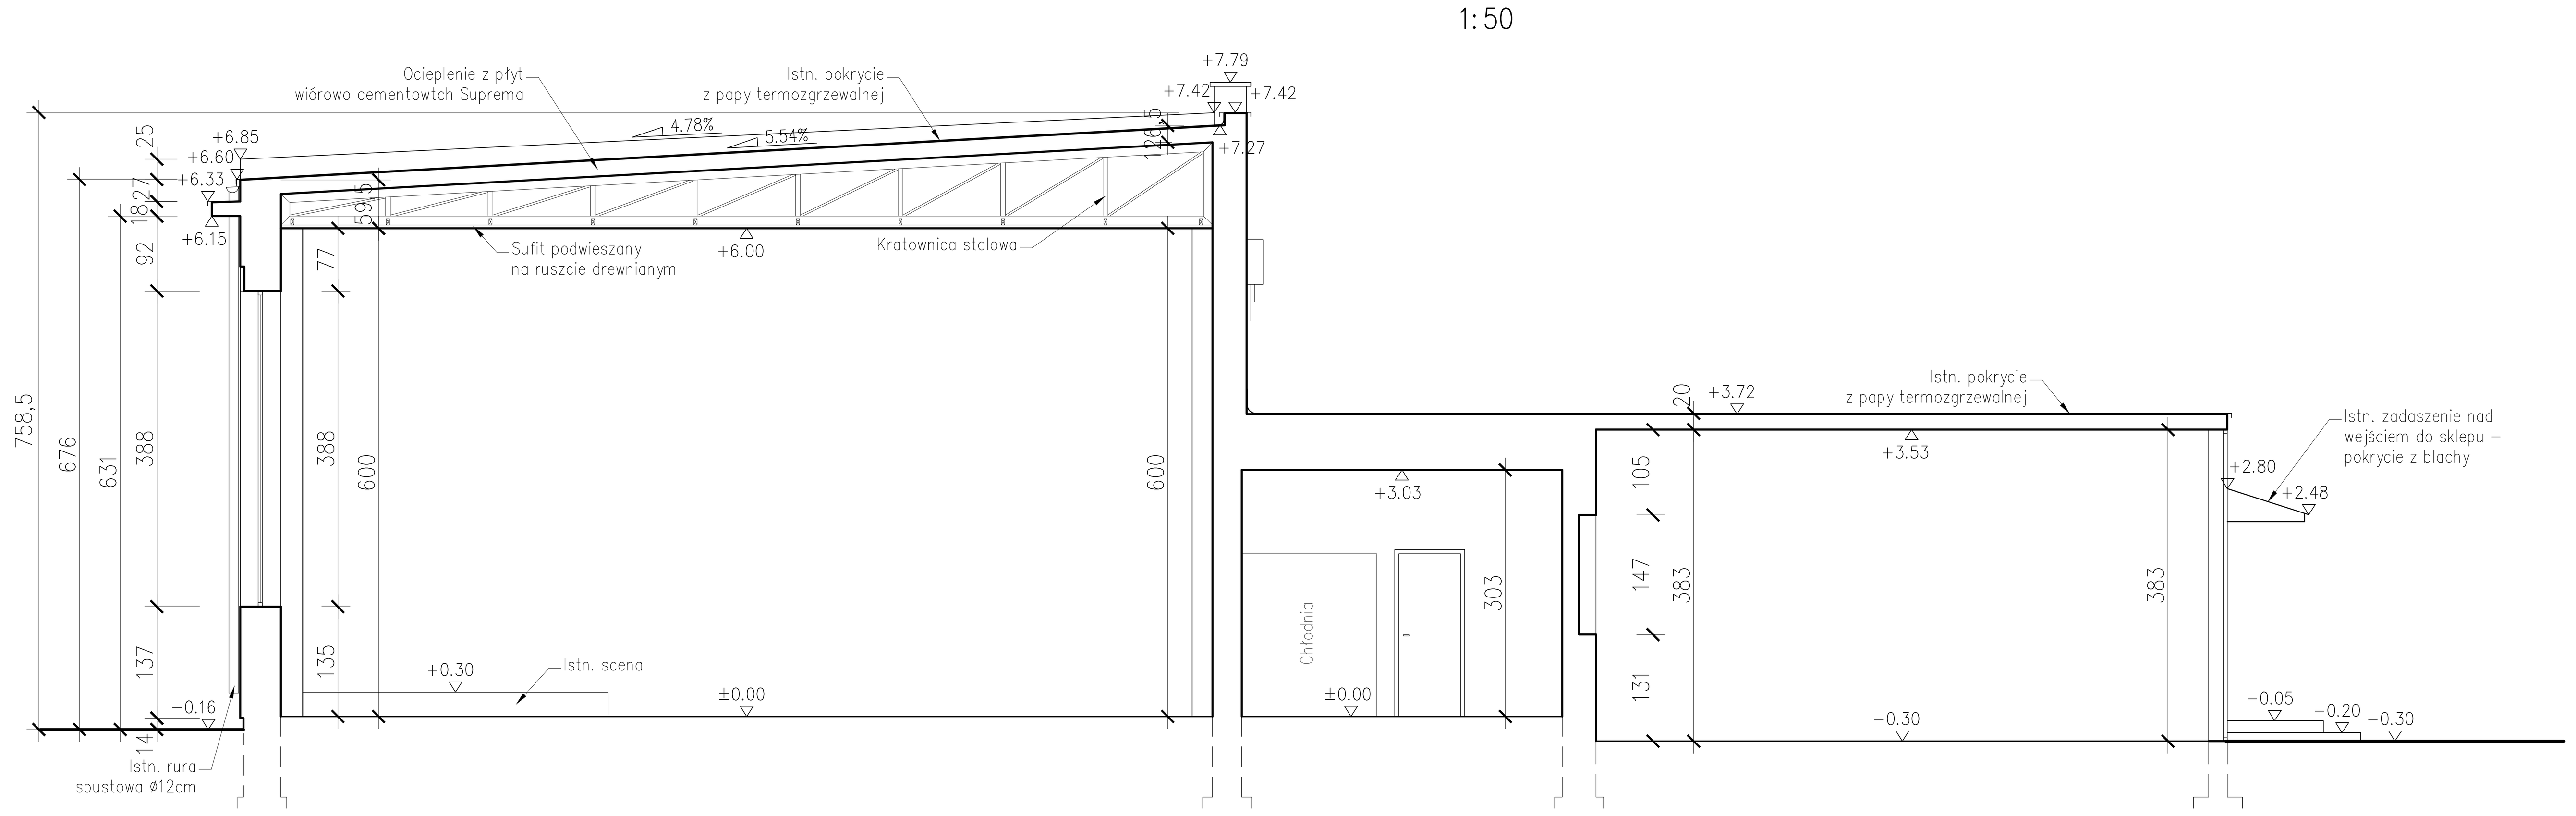

PRZEKRÓJ III–III
1:50

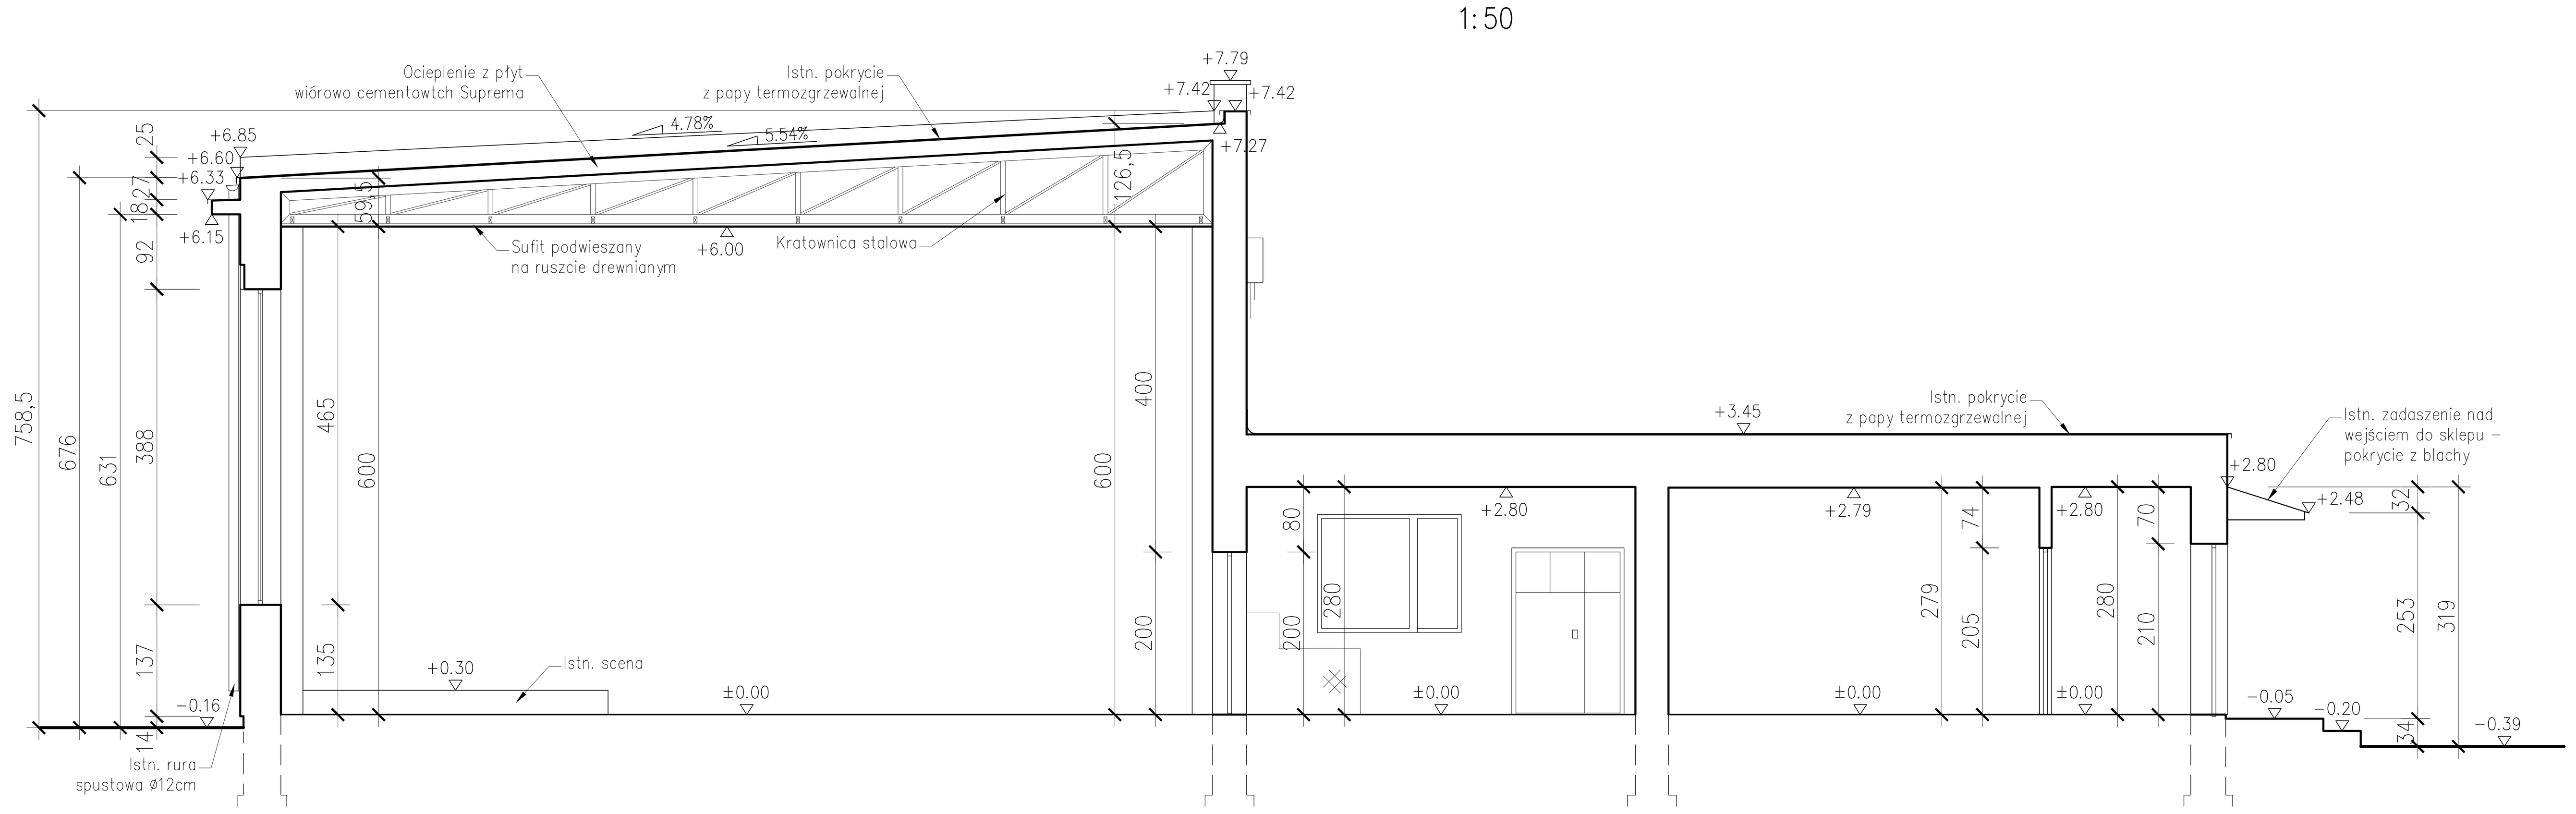

BIURO AUTORSKIE:	LIDER: PRACOWNIA PROJEKTOWA EWA WOJCIECHOWSKA-SKRABACZ ILKOWICE, ul. Partyzantów 42, 33–131 Łęg Tarnowski NIP 777–175–74–95
	PARTNER: PRZEDSIEBIORSTWO INŻYNIERYJNO BUDOWLANE Jarosław Skrabacz Ilkowice ul. Partyzantów 42, 33–131 Łęg Tarnowski tel. 014 6457733
INWESTOR:	GMINA ROPCZYCE ul. Krisego 1, 39–100 Ropczyce
ZADANIE INWESTYCYJNE:	„REMONT , ROZBUDOWA I PRZEBUDOWA BUDYNKU REMIZY OSP W LUBZINIE”
TEMAT:	BUDOWA ALTANY ORAZ INFRASTRUKTURY TECHNICZNEJ
LOKALIZACJA:	LUBZINA, dz. nr ewid. 482/17, 482/5
BRANŻA:	ARCHITEKTURA — STADIUM: INWENTARYZACJA

	IMIĘ I NAZWISKO	UPRAWNIENIA	PODPIS
OPRACOWAŁ:	mgr inż. Jarosław SKRABACZ	Do projektowania bez ograniczeń w specjalności konstrukcyjnej nr 51/2002	
	mgr inż. arch. Ewa Wojciechowska–Skrabacz		

TREŚĆ RYSUNKU:	SKALA:	DATA:
INWENTARYZACJA PRZEKROJE I-I, II-II, III-III	1:50	luty 2011
	NUMER RYSUNKU:	A-06