




ELEWACJA WSCHODNIA – FRONTOWA  
1:100

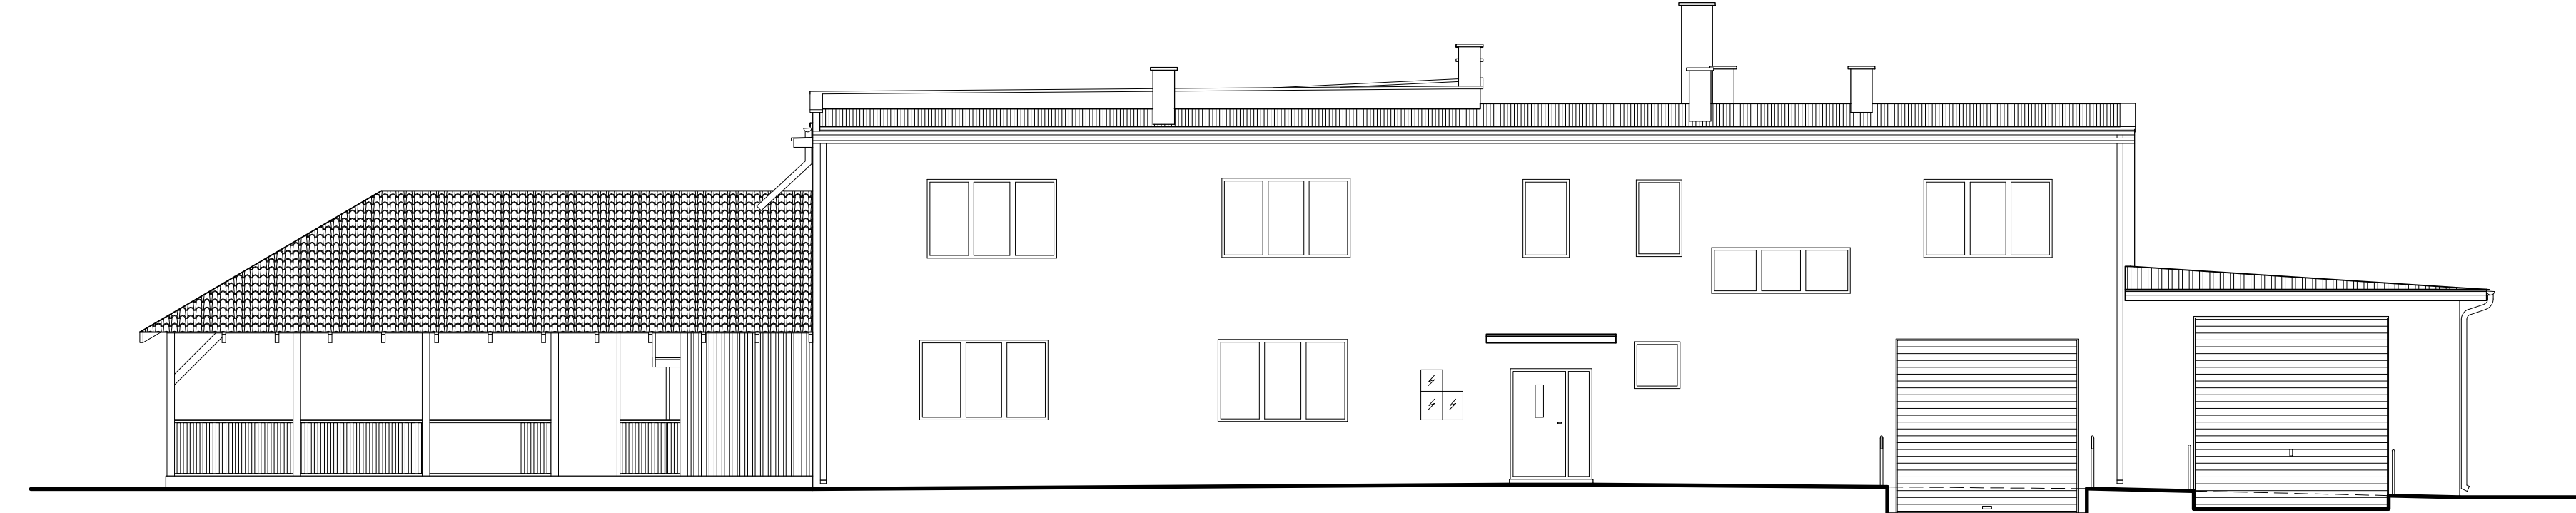


ELEWACJA POŁUDNIOWA – BOCZNA  
1:100

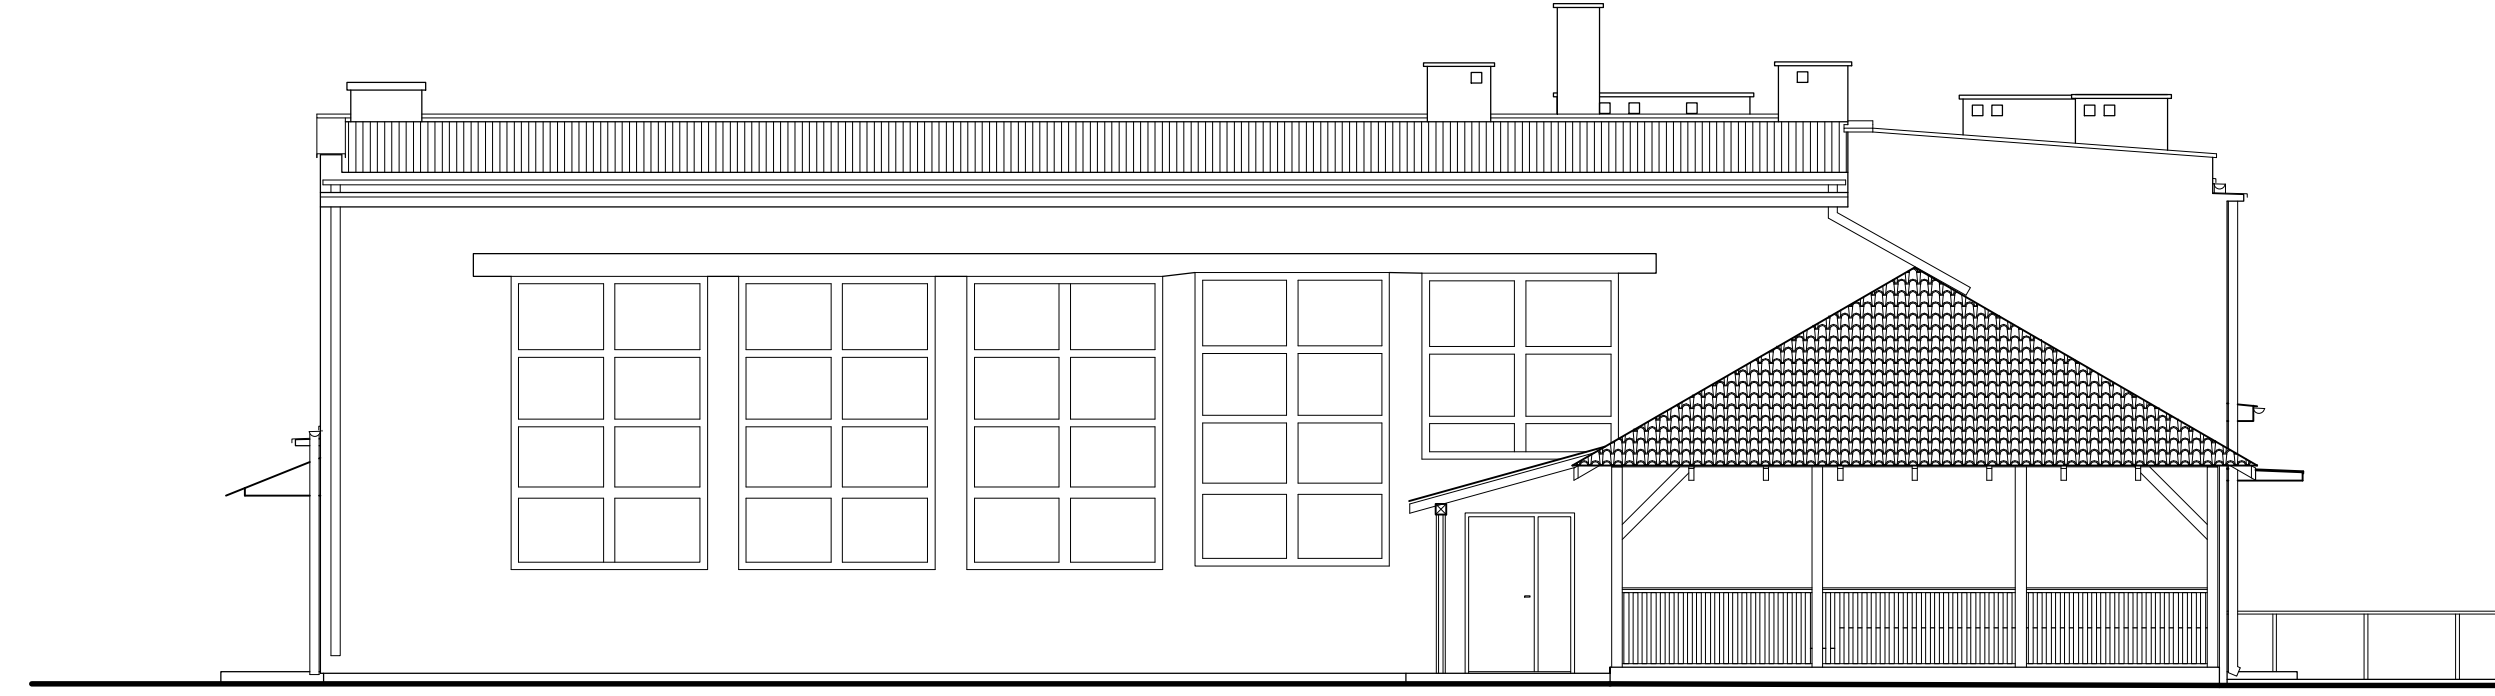

ELEWACJA ZACHODNIA – TYLNA  
1:100

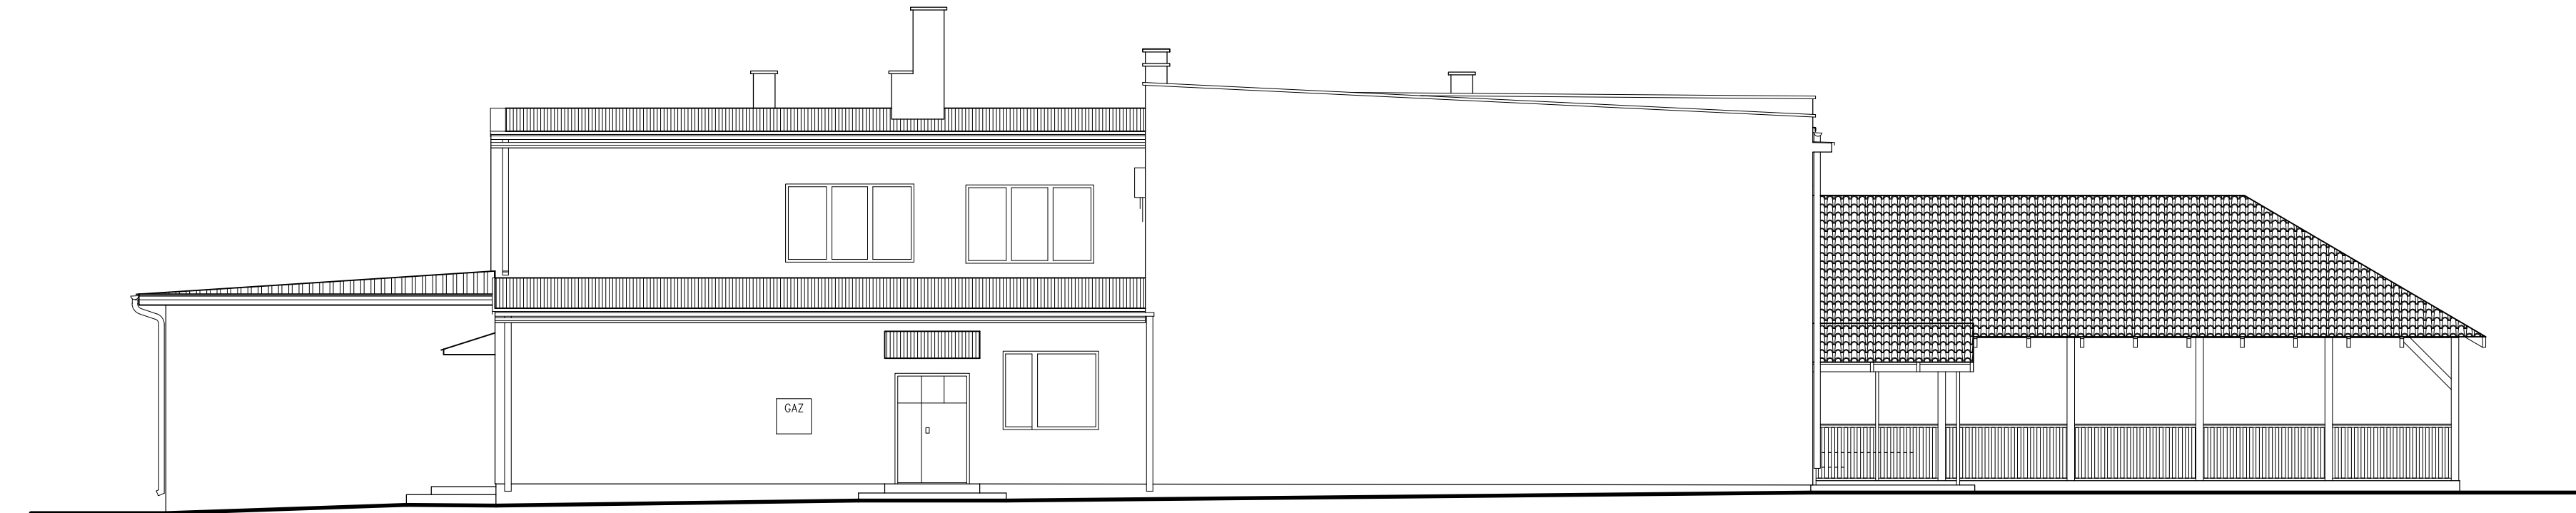

ELEWACJA PÓŁNOCNA – BOCZNA  
1:100

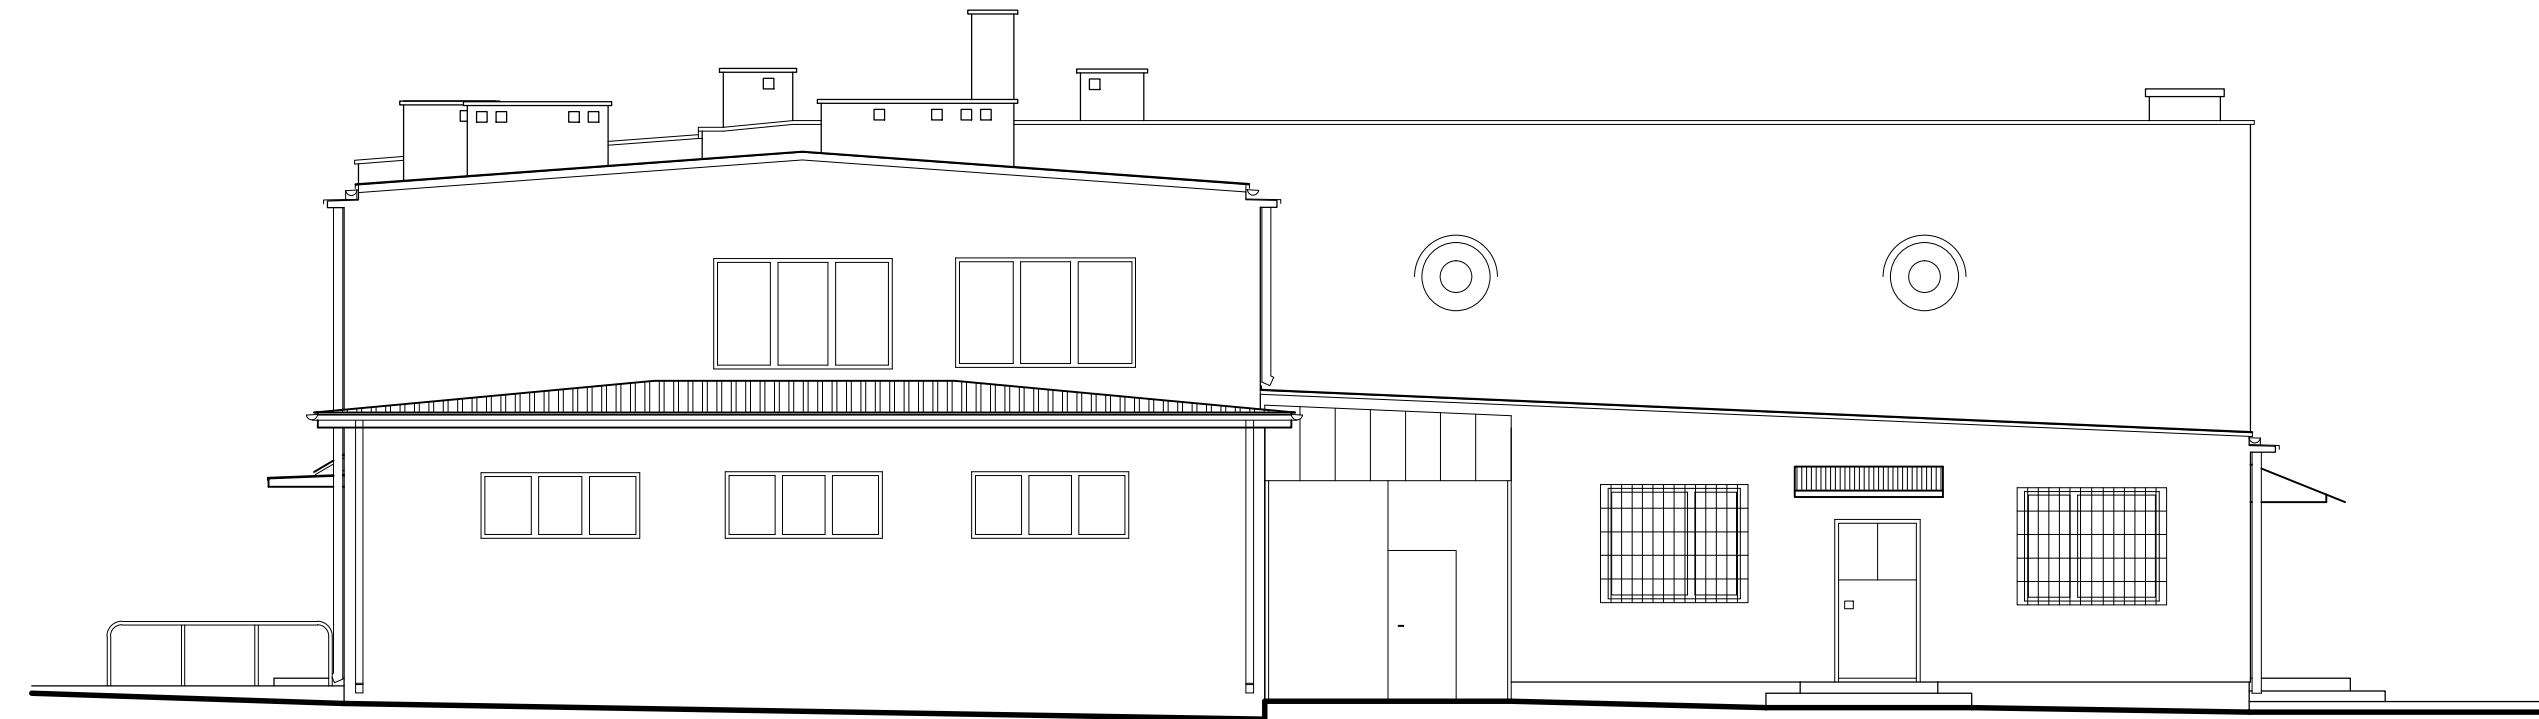

BIURO AUTORSKIE:	LIDER:	PRACOWNIA PROJEKTOWA EWA WOJCIECHOWSKA-SKRABACZ ILKOWICE, ul. Partyzantów 42, 33-131 Egg Tarnowski NIP: 777-175-74-95	
	PARTNER:	PRZEDSIĘBIORSTWO INŻYNIERYLNO-BUDOWLANE Jarosław Skrabacz Białice ul. Partyzantów 42, 33-131 Egg Tarnowski tel. 014 645733	
INWESTOR:	GMINA ROPCZYCE ul. Krisego 1, 39-100 Ropczyce		
ZADANIE INWESTYCYJNE:	„REMONT, ROZBUDOWA I PRZEBUDOWA BUDYNKU REMIZY OSP W LUBZINIE”		
TEMAT:	BUDOWA ALTANY ORAZ INFRASTRUKTURY TECHNICZNEJ		
LOKALIZACJA:	LUBZINA, dz. nr ewid. 482/17, 482/5		
BRANŻA:	ARCHITEKTURA	STADIUM:	INWENTARYZACJA
OPRACOWAŁ:	IMIĘ I NAZWISKO	UPRAWNIENIA	PODPIŚCIE
	mgr inż. Jarosław SKRABACZ	Do projektowania bez ograniczeń w specjalności architektury nr 51/2002	
TREŚĆ RYSUNKU:	INWENTARYZACJA ELEWACJE		DATA: luty 2011
SKALA:	1:100		NUMER RYSUNKU: A-09