


TABLICA BEZPIECZNIKOWA T5 SKLEP

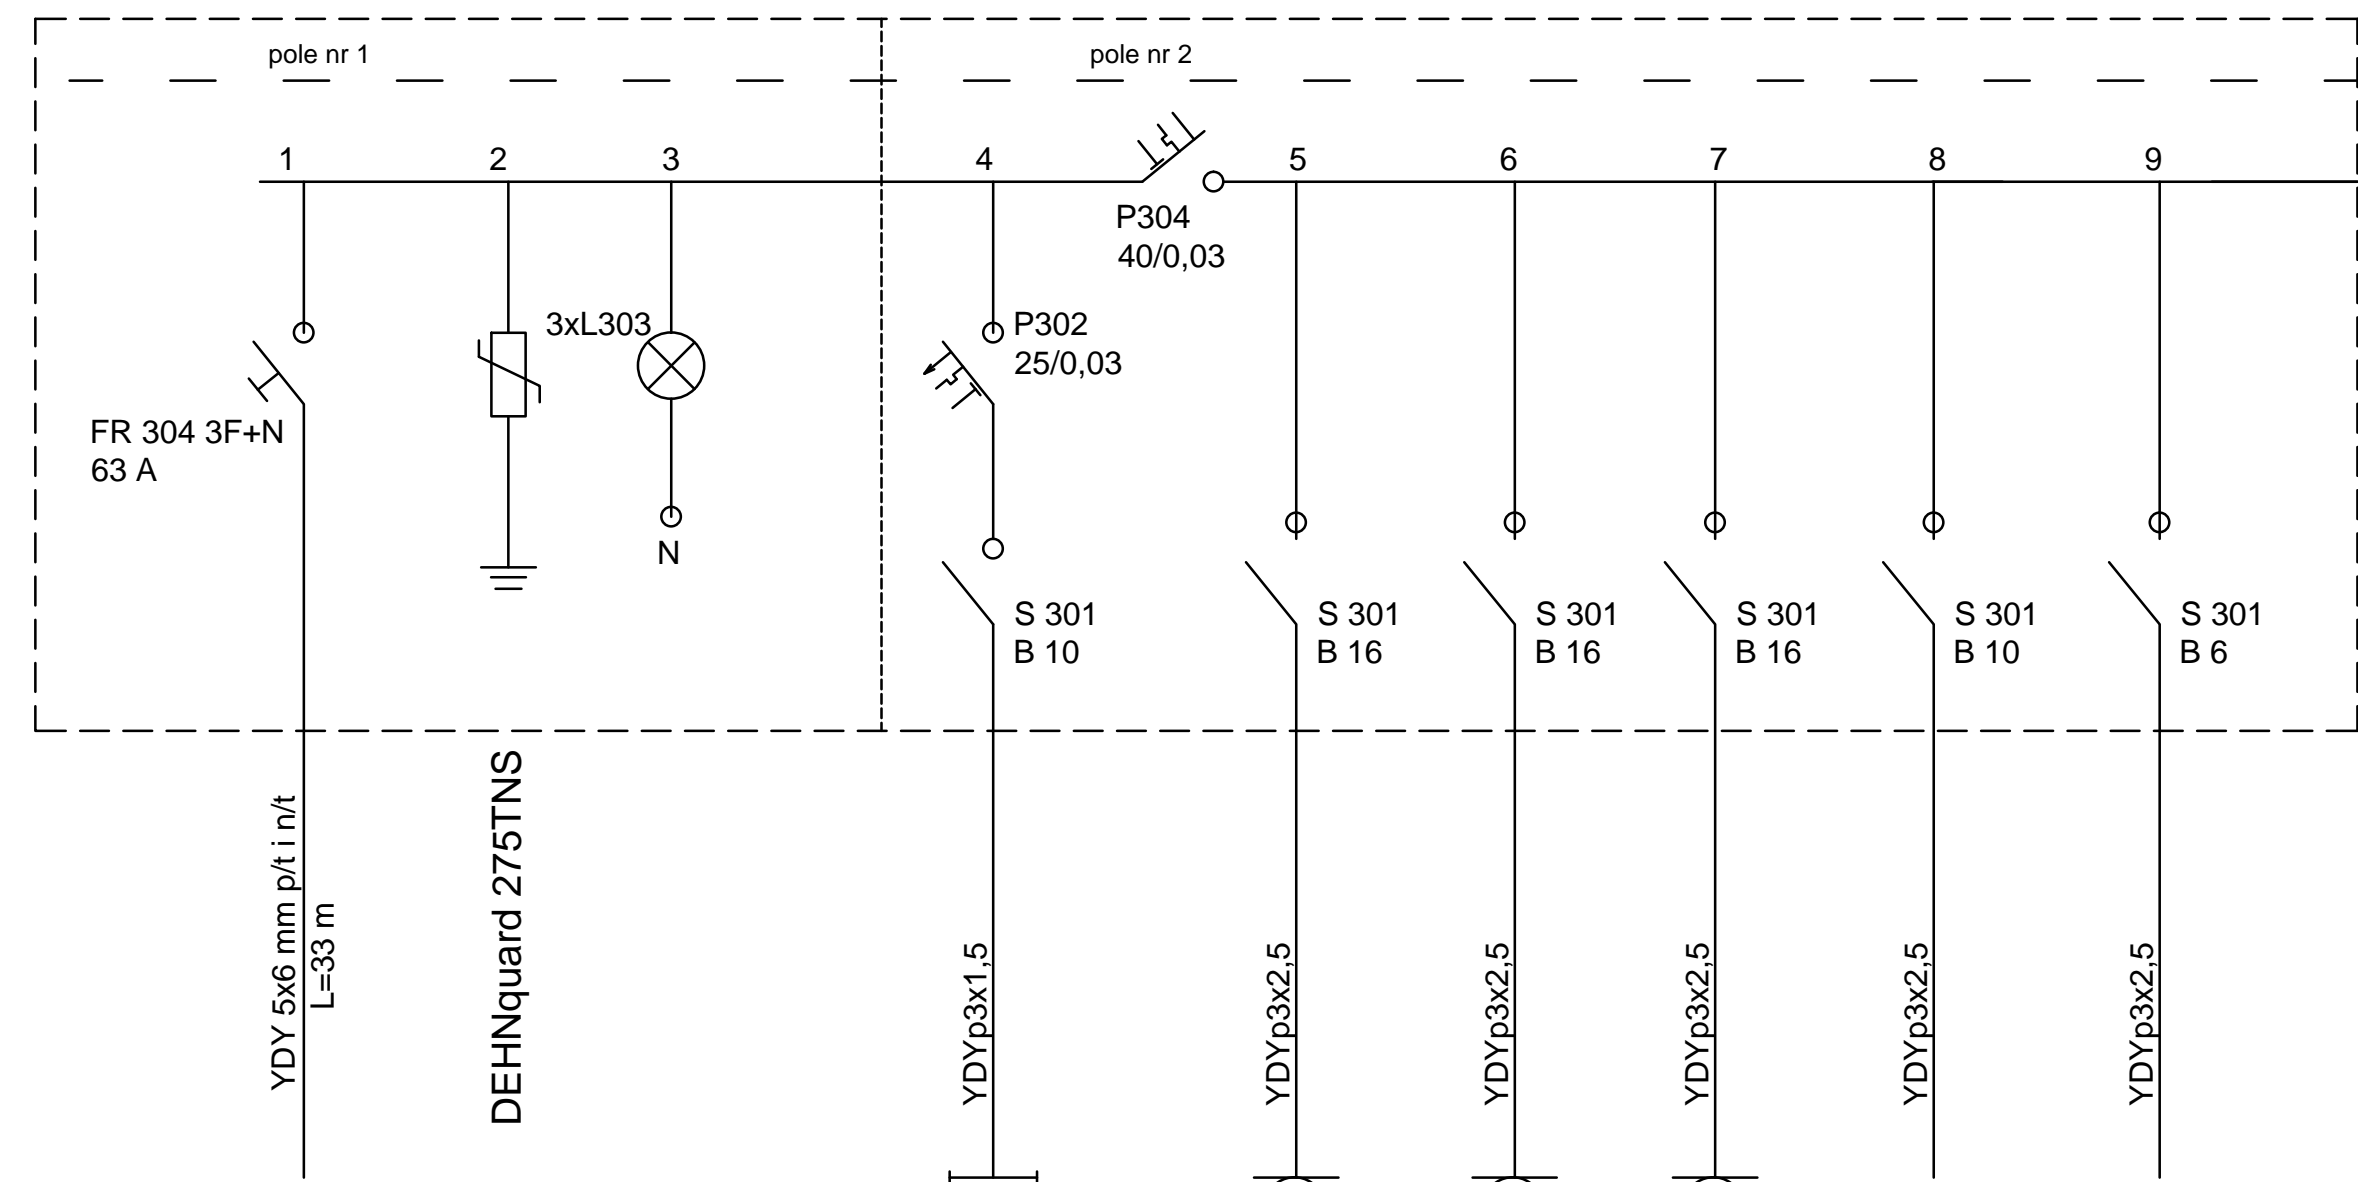

Pz = 8,33 kW
 Psz = 6 kW
 Isz = 10,8 A

10 SZT.	4 SZT.	6 SZT.	1 SZT.	1 SZT.	3 SZT.
0,7 kW	2,0kW	2,0kW	1,5 kW	2,0 kW	0,13 kW

U_a, 5áÁ, áq\} áe

U_a, 5áÁ\} áe á pom. socialne, WC

U_a, 5áÁ\} áe á sklep

U_a, 5áÁ\} áe á podgrzewacz wody B5


U_a, 5áÁ\} áe : áe á F pom.0.41

Z áe áe á \} c | áe á 15,

U•]: á{ " ÁÖÖÜÖÖÖ" áÁ5, }[, áe } "

U&@] : á{ : ^ áe } [: áe ^ á, áe : " á á á " y & ^ } á Á wg. PN-IEC 60364-4-41 W y á á á á, " Á P Á U

TABLICA T5 SKLEP

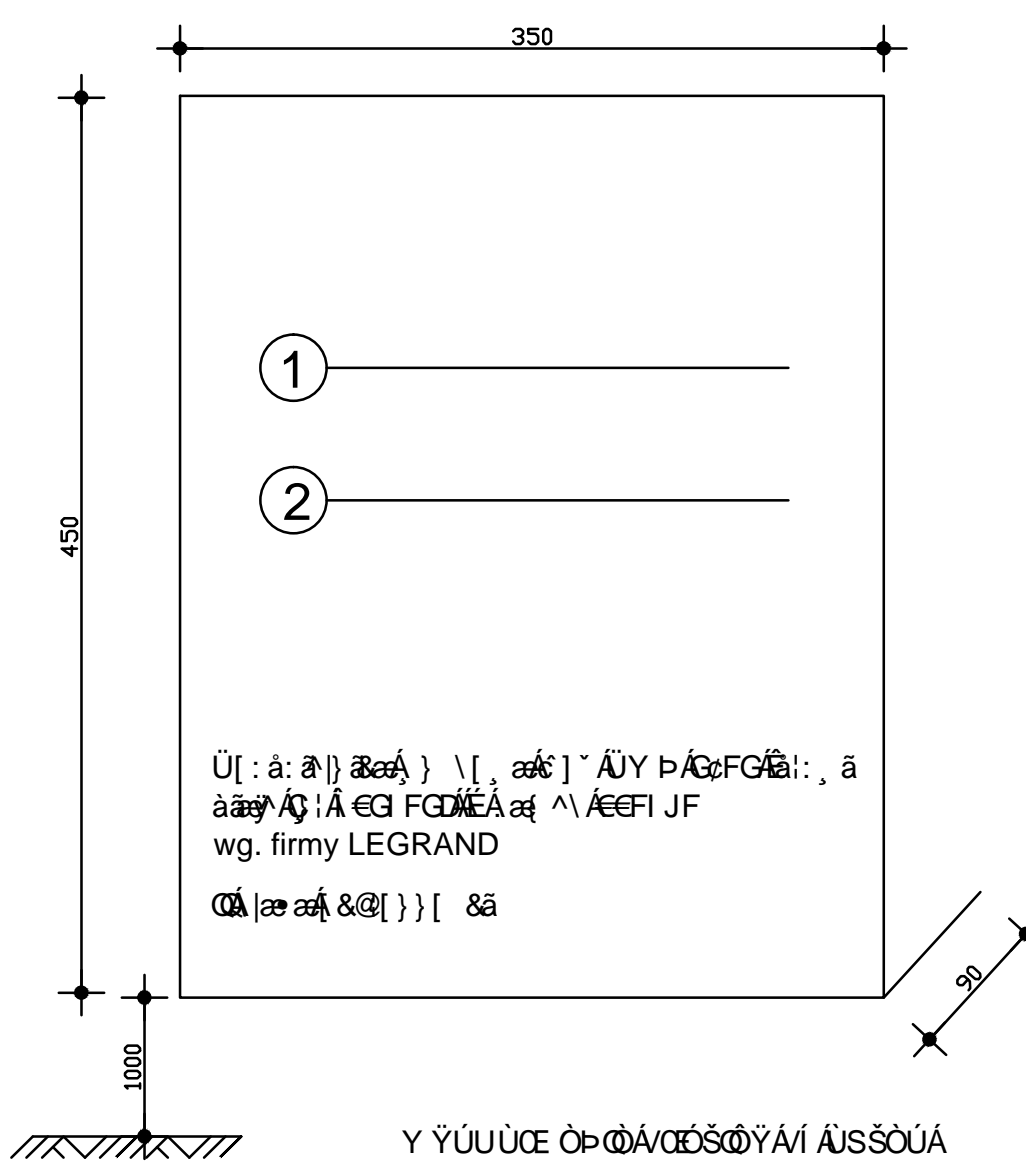

YDYÜÜÖÖ ÖPÖÁÖÖÖÖYÁVÍ ÁÜSSÖÜÁ
 Ü[: á, á\} áe á \} [: áe ^ á, áe : " á á á " y & ^ } á Á wg. firmy LEGRAND
 Ü[: á, á\} áe á \} [: áe ^ á, áe : " á á á " y & ^ } á Á wg. firmy LEGRAND
 Ü[: á, á\} áe á \} [: áe ^ á, áe : " á á á " y & ^ } á Á wg. firmy LEGRAND
 Ü[: á, á\} áe á \} [: áe ^ á, áe : " á á á " y & ^ } á Á wg. firmy LEGRAND
 Ü[: á, á\} áe á \} [: áe ^ á, áe : " á á á " y & ^ } á Á wg. firmy LEGRAND
 Ü[: á, á\} áe á \} [: áe ^ á, áe : " á á á " y & ^ } á Á wg. firmy LEGRAND

BIURO AUTORSKIE:	LIDER:	PRACOWNIA PROJEKTOWA EWA WOJCIECHOWSKA-SKRABACZ ILKOWICE, ul. Partyzantów 42, 33-131 Łęg Tomowski NIP: 777-175-74-95
	PARTNER:	PRZEDSIĘBIORSTWO INŻYNIERSKIE BUDOWLANE Jarosław Szymborski Świdwa 4, Partyzantów 42, 33-131 Łęg Tomowski tel. 014 6407733
INWESTOR:	GMINA ROPCZYCE ul. Krzeseł 1, 39-100 Ropczyce	
ZADANIE INWESTYCYJNE:	SŁÓT UPRAWNIENIOWYCH OBUZDROWIENIE OWOYB-SWAJÓT CZYAJULUÁ ÁSÓZÖÖÖPÖ- BUDOWA ALTANY ORAZ INFRASTRUKTURY TECHNICZNEJ	
TEMA:	LUBZINA dz. nr ewid. 482/17, 482/5	
LOKALIZACJA:	ELEKTRYCZNA STADIUM: PROJEKT BUD.WYK.	
BRANŻA:	MECHANISZKA	KODPS:
PROJEKTOWAŁ:	techn. elektr. Marek KLUBK	
OPRACOWAŁ:	mgr inż. Tomasz BOGOCZ	
SPRACOWAŁ:	mgr inż. Bogusław SÓPRYCH	
TYTUŁ RYSUNKU:	SCHEMAT TABLICY T5 SKLEP	DATA: 11-2011
	NUMER RYSUNKU:	E-08