RZUT DACHU
SKALA 1:100

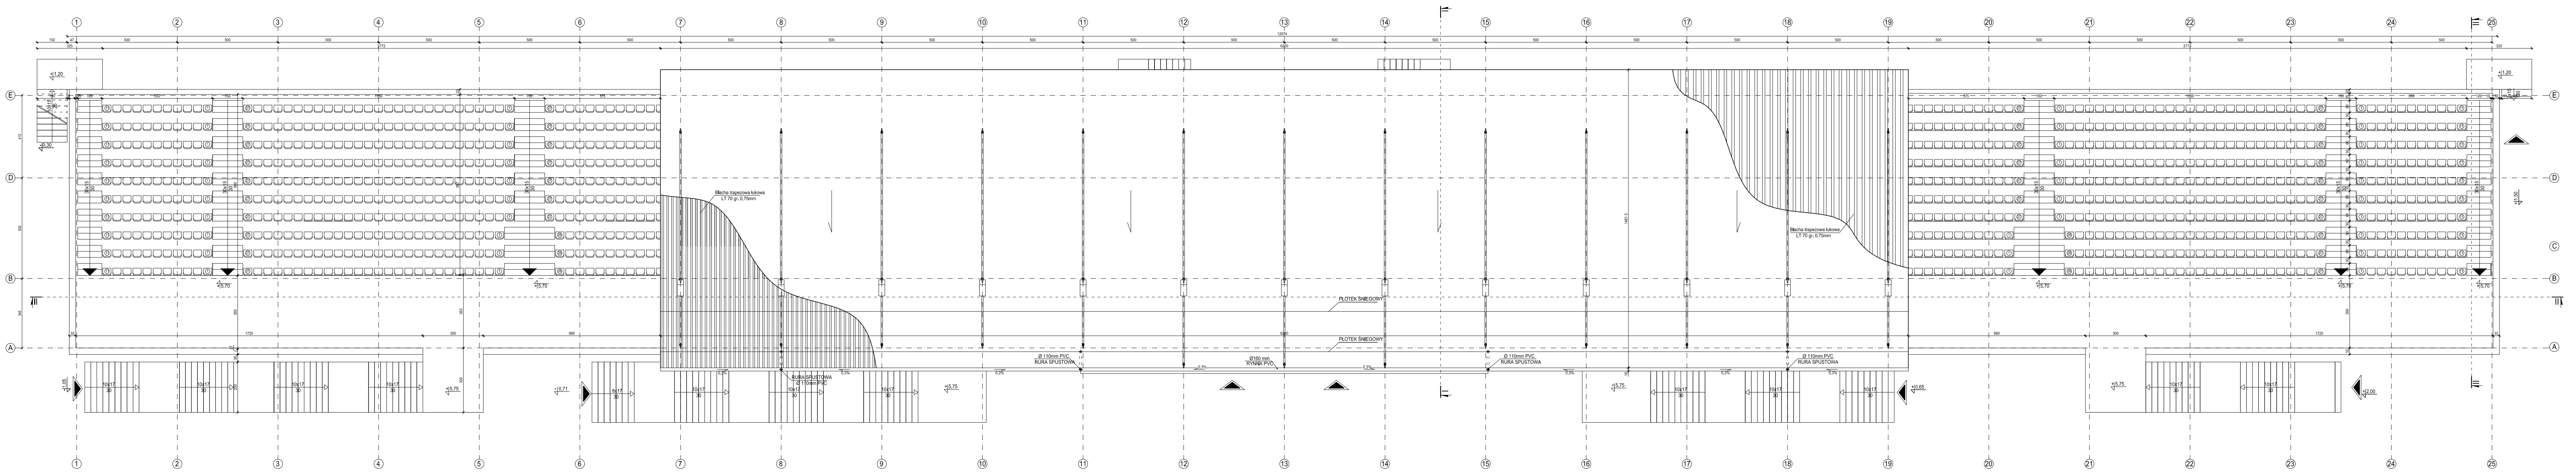

Blacha trapezowa łukowa
LT 70 gr. 0,75mm
PŁOTEK ŚNIEGOWY
PŁOTEK ŚNIEGOWY
Ø 110mm PVC
RURA SPUSTOWA
Ø160 mm
RYNNA PVC
Ø 110mm PVC
RURA SPUSTOWA
0,3%
0,3%
0,3%
0,3%
6200
+5,75

UWAGI:
1. Spadek zgodnie z krzywizną łuku blachy R=45,1m
2. Rynny z PVC Ø160 , rury spustowe Ø 110
3. Powierzchnia połaci dachowej = 939,3m^2

Część I	**PROJEKT BUDOWLANY**		
Inwestycja	**„ODBUDOWA TRYBUN STADIONU SPORTOWEGO W ROPCZYCACH”**		
Lokalizacja	Działka nr ewid. 1893/3 gmina Ropczyce		
TOM II	PROJEKT ODBUDOWY TRYBUN STADIONU SPORTOWEGO		
Rodział 2	PROJEKT ODBUDOWY TRYBUN STADIONU SPORTOWEGO		
Temat rys.	RZUT DACHU	Skala 1:100 Nr rys. A3	
Inwestor	**GMINA ROPCZYCE**	GMINA ROPCZYCE ul. Krisego 1 39-100 Ropczyce tel. 0-17 22 10 510, fax 0-17 22 10 555	
Projekt	**Arch-Geo** Sp.z o.o. www.arch-geo.pl biuro@arch-geo.pl	ARCH-GEO Sp. z o.o. ul. Sandomierska 26A 27-400 Ostrowiec Świętokrzyski tel. 41-248 12 87, fax 41 242 18 03	
Architektura			
Opracował:	mgr Inż. M. Glibowski	nr upr.	podpis
Projektował:	mgr inż. arch. A. Maciantowicz	KL175/92	
Sprawdził:	mgr inż. arch. Z. Doktór	227/Kl/72	