



Elewacja Południowa

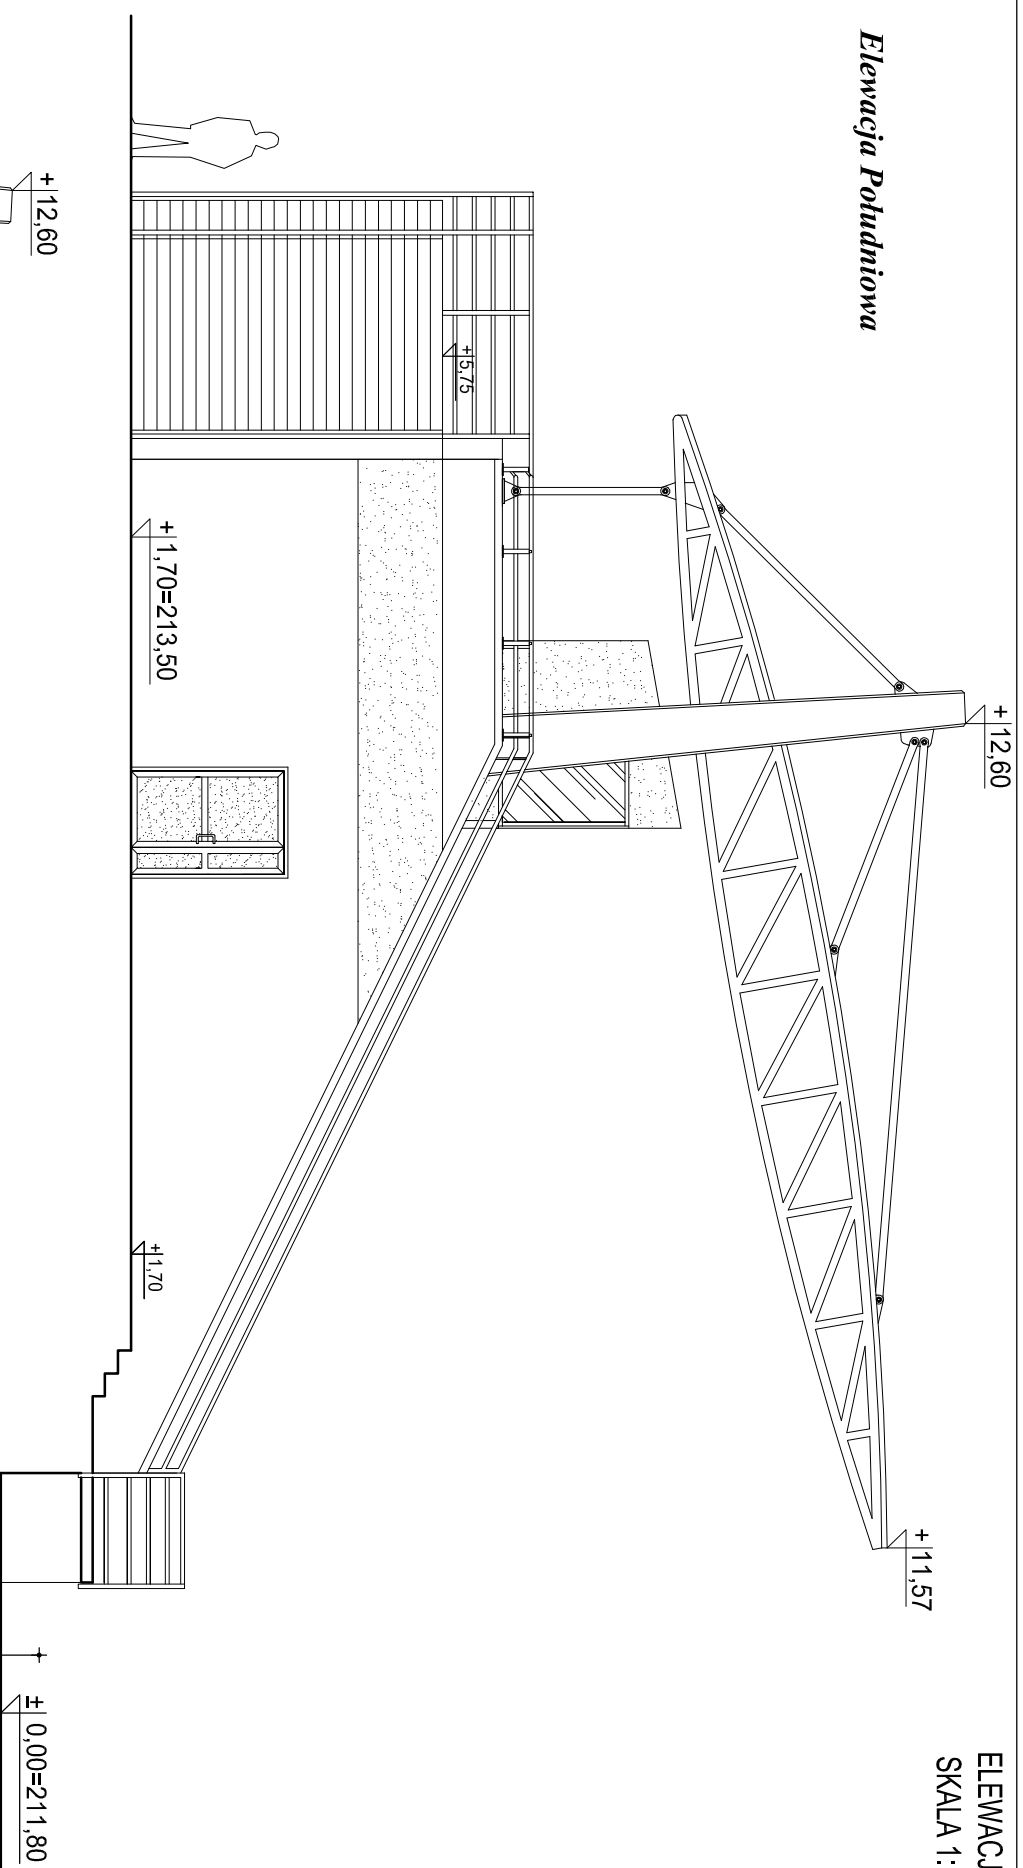

Elewacja Północna

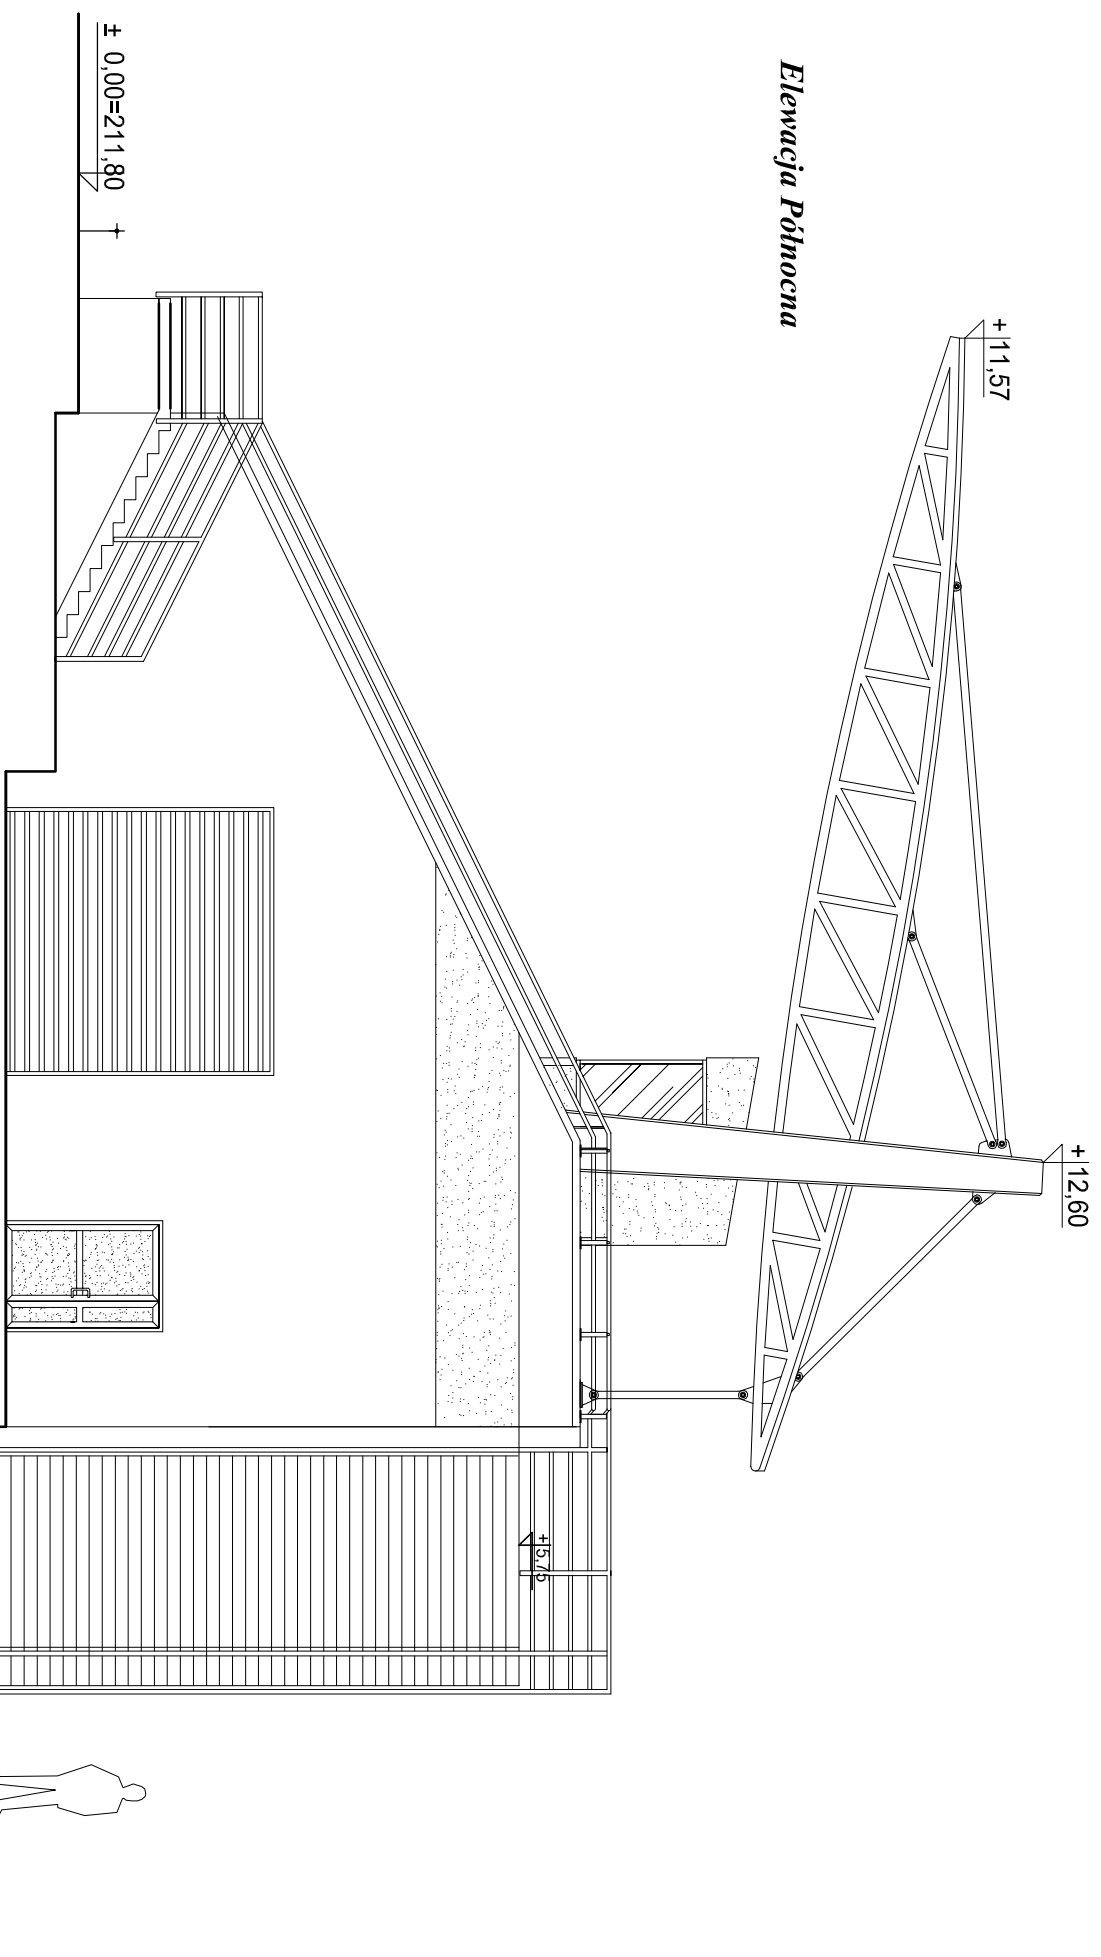

Część I	PROJEKT BUDOWLANY	
Investycja	„ ODBUDOWA TRYBUN STADIONU SPORTOWEGO W ROPCZYCACH ”	
Lokalizacja	Działka nr ewid. 1893/3 gmina Ropczyce	
TOM II	PROJEKT ODBUDOWY TRYBUN STADIONU SPORTOWEGO	
Rodział 2	PROJEKT ODBUDOWY TRYBUN STADIONU SPORTOWEGO	
Temat rys.	ELEWACJE II	Skala 1:100
Investor	Nr rys. A7	
Projekt	 GMINA ROPCZYCE ul. Kołpa 1 38-103 Ropczyce tel. (071) 22 03 90, fax (071) 22 03 88	
Architektura	 Arch-Geo Studio ul. Siodłocińska 25A 27-400 Ostrowiec Świętokrzyski tel. 41-248 12 87, fax 41-242 81 03 www.arch-geo.pl biuro@arch-geo.pl	
Opracowali:	mgr inż. M. Gilbowski	rys.
Projektowali:	mgr inż. arch. A. Maciantowicz	KL.175/92
Sprawdził:	mgr inż. arch. Z. Doktor	2271/K172