SCHEMAT ZLOŻENIOWY KONSTRUKCJI DACHU
SKALA 1:100

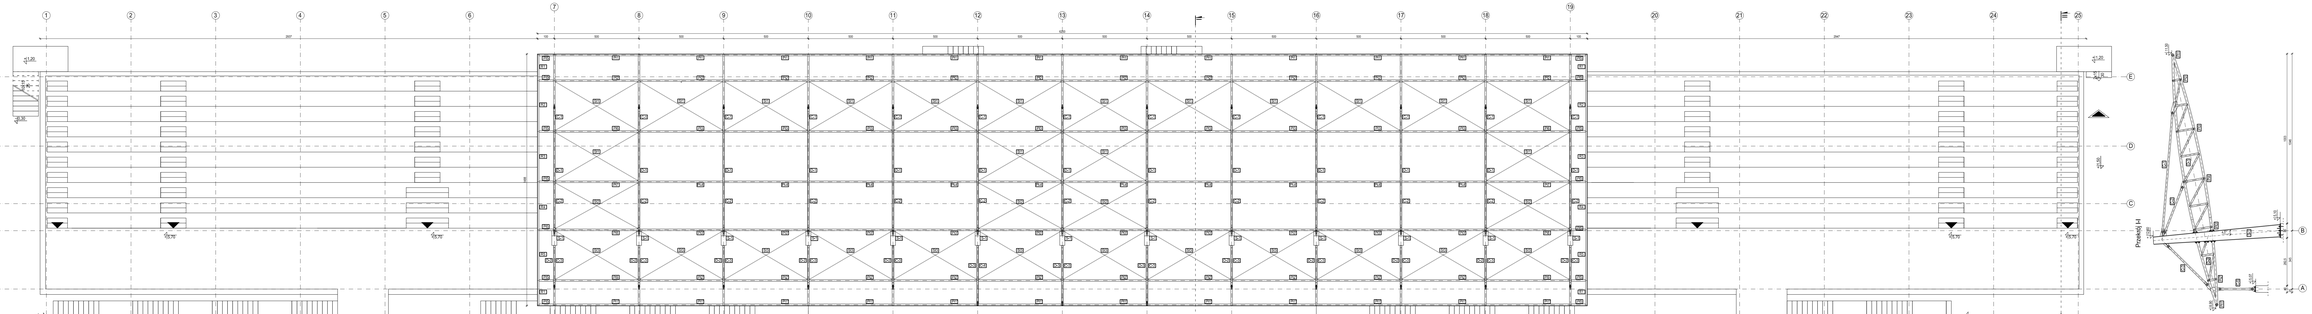

Oznaczenia symboliki elementów

S-1 - Słup stalowy, dwuzakrok, zmiennej geometrii ØV1M_Z 75x50cm
D-1-D-2-D-3 - Dźwigar kratowy o zmiennej geometrii, pas górny RO 133x4 pas dolny RO 133x4 skratowanie z RO 88.8x4
R1 - Płatew skrajna RO 133x5
PG1R2,PM1R2,PP2 - Płatwie kratowe pas górny/dolny RO 101.6x4 skratowanie z 101.6x4
PM2,R1,PP3 - Płatwie kratowe pas dolny/górny RO 101.6x6 skratowanie z 101.6x6
P5 - Płatwie wspornikowe 101.6x4
R1/R2- Rygiel dwuzakrok RO 88.8x4
C1-C4 - cięgna rurowe RO 101.6x5
St1,St2,St3 - stężenia systemowe Ø16 Detan lub równ. tech.

Stal konstrukcyjna zadaszenia S235/S355

Część I	PROJEKT BUDOWLANY		
Inwestycja	„ODBUDOWA TRYBUN STADIONU SPORTOWEGO W ROPCZYCACH"		
Lokalizacja	Działka nr ewid. 189/3 gmina Ropczyce		
TOM II	PROJEKT OGŁOCHY TRYBUN STADIONU SPORTOWEGO		
Rozdział 2	PROJEKT OGŁOCHY TRYBUN STADIONU SPORTOWEGO		
Temat rys.	SCHEMAT ZLOŻENIOWY KONSTRUKCJI DACHU	Skala 1:100 Nr rys. B4	
Inwestor	GMINA ROPCZYCE UR̨DW ROPCZYCE ul. Rynek 1 36-040 Ropczyce, tel.17 18 1100		
Projekt	Arch-Geo ul. Ks. Ignacego Łukasiewicza 4/1 35-225 Rzeszów tel. 17 852 40 00, fax 17 852 40 01	ARCH-GEO Sp. z o.o. ul. Ks. Ignacego Łukasiewicza 4/1 35-225 Rzeszów, Poland tel. 17 852 40 00, fax 17 852 40 01 www.arch-geo.com.pl, e-mail: biuro@arch-geo.com.pl	
Konstrukcja:			
Opracował:	mgr inż. M. Gilowski		
Projektował:	mgr inż. Tomasz Bator	KL-1109/2002	
Sprawdził:	mgr inż. Piotr Kudła	SANDOMIERSKIE	