





Elewacja Południowa

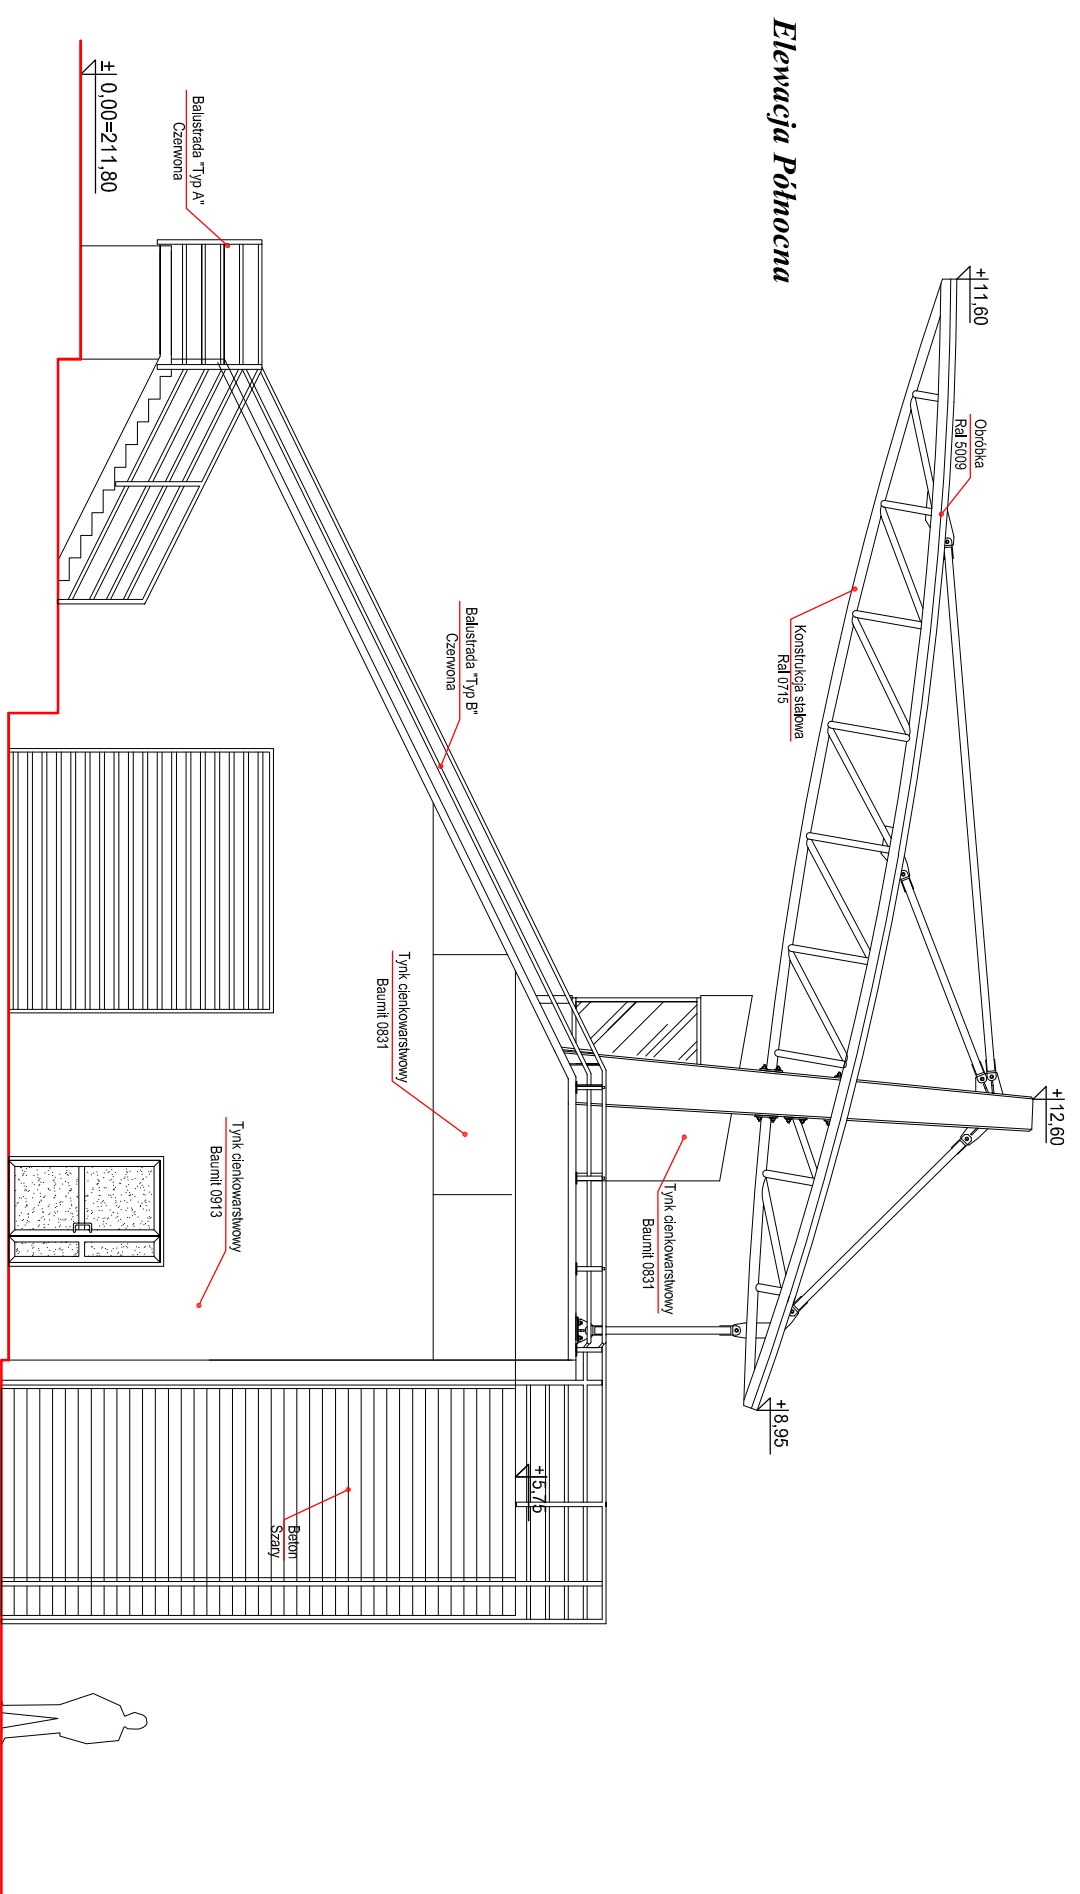

Elewacja Północna

Część II	PROJEKT WYKONAWCZY
Inwestycja	„ROBUDOWA TRYBUN STADIONU SPORTOWEGO W ROPCZYCACACH”
Lokalizacja	Działka nr ewid. 1893/3 gmina Ropczyce
TOM II	PROJEKT ODBUDOWY TRYBUN STADIONU SPORTOWEGO
Rodział 2	PROJEKT ODBUDOWY TRYBUN STADIONU SPORTOWEGO
Temat rys.	ELEWACJE II
Investor	Skala 1:100 Nr rys. A8
Projekt	 GMINA ROPCZYCE  Arch-GEO Sp. z o.o. <small>ul. Kępczy 1 38-500 Ropczyce tel. 0-17 22 03 510, fax 0-17 22 10 955</small>
Architektura	 <small>www.archgeo.pl biuro@archgeo.pl</small>
Opracował:	mgr inż. M. Gilbowski
Projektkował:	mgr inż. arch. A. Madanowicz KL175/92