RZUT DACHU
SKALA 1:100

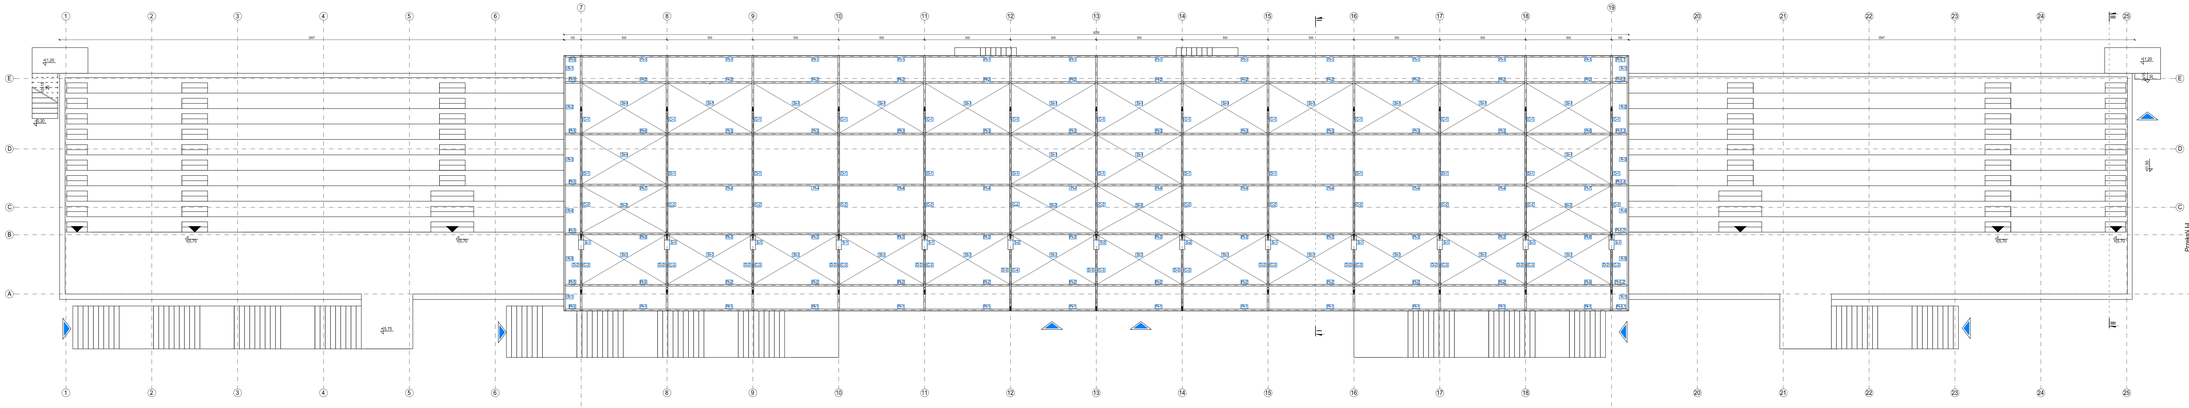

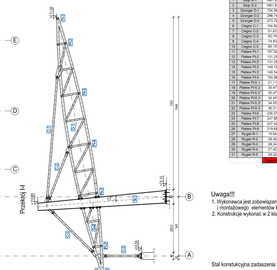

Oznaczenia symboli elementów

Sr - Rura stalowa - stężenie - zmienny przekrój geometrii ST/14 Z 75x45cm
D=1/2=2/3=3 – Dwójgar kratowy o zmiennej geometrii, pas górny RO 133x4 pas dolny RO 133x4 skratowanie z RO 88,9x4
Pk1-1 – Płatew skrajna RO 133x5.
Pk2-Pk3-Pk4-Pk5-Pk7 - Płatwie kratowe pas dolny/górny RO 101,6x4 skratowanie z 101,6x4
Pk6-Pk7-Pk8-Pk9 – Płatwie kratowe pas dolny/górny RO 101,6x8 skratowanie z 101,6x8
P-4 – Płatwie wsporcze/łowe 101,6x4
R-1 do R-5- Rygiel obwodowy RO 88,9x4
C-1-C-2 -C-4 – ciągna runowe RO 101,6x6;
C-3-C-4 = ciągna runowe RO 101,6x6
B-1-Bk-2-3x3 – stężenia systemowe Ø16 Detale lub równ. tech.

Zestawienie stali konstrukcji zadaszenia				
Lp	Nazwa elementu	Kształt	Długość [mb]	Całkowita masa [kg]
1	Słup ST1		12	1	1
2	Rygiel R-1		1841.81	5	4487.07
3	Dźwigar D1.1		154.58	12	5412.56
4	Dźwigar D1.2		154.58	12	5412.56
5	Dźwigar D1.3		219.74	12	7691.72
6	Dźwigar D1.4		144.82	12	1462.66
7	Dźwigar D2-D3		91.53	12	671.19
8	Dźwigar D-3		62.74	10	1571.45
9	Dźwigar D-4		62.74	10	1571.45
10	Dźwigar D-5		91.53	10	1226.20
11	Płatew Pk1		107.02	24	2568.38
12	Płatew Pk2-3		107.02	24	2568.38
13	Płatew Pk-P		131.26	24	1312.60
14	Płatew Pk-3		140.13	10	1400.98
15	Płatew Pk-P		140.54	10	1405.39
16	Płatew Pk4-5		214.58	24	5149.91
17	Płatew Pk6-7		54.45	6	654.62
18	Płatew Pk8-9		91.27	6	82.84
19	Płatew Pk10		90.47	2	90.84
20	Płatew Pk11		90.47	2	90.84
21	Płatew Pk12		90.53	2	90.70
22	Płatew Pk13		36.31	2	72.62
23	Płatew Pk14		247.82	2	495.64
24	Płatew Pk15		247.82	2	495.64
25	Płatew Pk16		247.82	2	414.89
26	Płatew Pk17		247.82	2	536.38
27	Rygiel R-1		15.54	4	62.15
28	Rygiel R-2		15.54	4	62.15
29	Rygiel R-3		27.43	2	54.87
30	Rygiel R-4		27.43	2	54.87
31	Rygiel R-5		36.31	2	72.62
				194	47.5

Uwagi!!!
1. Wykonawca jest zobowiązany do wykonania projektu wandalowego i montażowego elementów konstrukcji zadaszenia.
2. Konstrukcja wykonać w 2 klasie konstrukcji spawanych

Stal konstrukcyjna zadaszenia S235/S355

Część: E	PROJEKT WYKONAWCZY
Inwestycja	„DOBUDOWA TRYBUN STADIONU SPORTOWEGO W ROPCZYCACH"
Lokalizacja	Działka nr ewid. 1760/3, gmina Ropczyce
TOM II	PROJEKT ODBUDOWY TRYBUN STADIONU SPORTOWEGO
Rozdział 3	PROJEKT ODBUDOWY TRYBUN STADIONU SPORTOWEGO
Temat rys.	SCHEMAT ZŁĄCZNOWY ELEMENTÓW ZADASZENIA Skala 1:100 Nr rys. BS1
Inwestor	GMINA ROPCZYCE 36-070 Ropczyce ul. Rynek 1 tel. 17 227 80 00 fax 17 227 80 08 www.ropczyce.pl
Projekt	ARCH-GEO Sp. z o.o. 35-078 Rzeszów ul. Ks. Bp. Kazimierza Ryszarda Kamińskiego 3/1 tel. 17 746 50 00
Konstrukcja Stalowa	
Opracował	mgr inż. M. Gliboweski
Projektował	mgr inż. Tomasz Bator
	11.25
	10/2022