PŁATWIE P-5.1 do P-5.4
SKALA 1:20

Pł-5.1

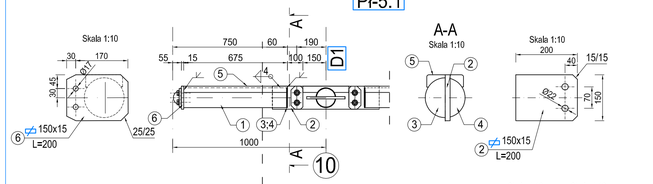

Płatew Pł-5.1								
Lp.	Nazwa elementu	Symbol	Masa [kg/m]	Długość elementu [m]	Masa sztuki [kg]	Liczba szt.	Masa całkowita [kg]	Rodzaj stali
1	Rura	RO 133x5	15,78	0,670	10,572	1	10,572	S235
2	Blacha węz	bl. 150x15	17,66	0,200	3,533	1	3,533	S235
3	Blacha zaśl	bl. 65x4	2,04	0,130	0,265	1	0,265	S235
4	Blacha zaśl	bl. 50x4	1,57	0,125	0,196	1	0,196	S235
5	Ceownik	C120x40x4	5,78	0,670	3,871	1	3,871	S235
6	Blacha zaśl	bl. 150x15	17,66	0,130	2,296	1	2,296	S235
Razem							20,733	
Dodatek na spoiny 1,8%							0,373	
Razem							21,106	

Pł-5.2; P-5.2'

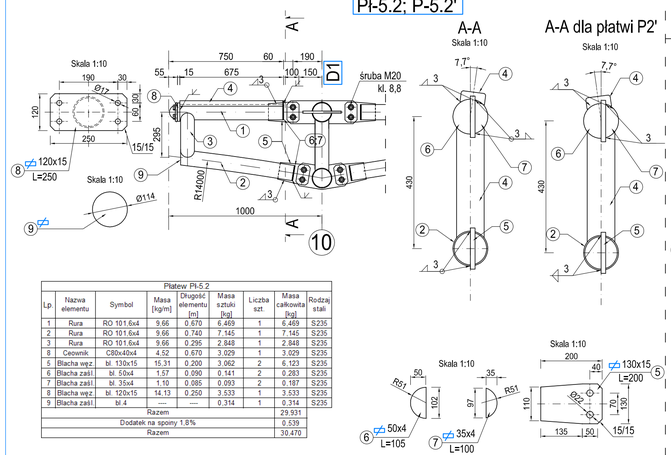

Płatew Pł-5.2								
Lp.	Nazwa elementu	Symbol	Masa [kg/m]	Długość elementu [m]	Masa sztuki [kg]	Liczba szt.	Masa całkowita [kg]	Rodzaj stali
1	Rura	RO 101,6x4	9,66	0,670	6,469	1	6,469	S235
2	Rura	RO 101,6x4	9,66	0,740	7,145	1	7,145	S235
3	Rura	RO 101,6x4	9,66	0,295	2,848	1	2,848	S235
8	Ceownik	C80x40x4	4,52	0,670	3,029	1	3,029	S235
5	Blacha węz	bl. 130x15	15,31	0,200	3,062	2	6,123	S235
6	Blacha zaśl	bl. 50x4	1,57	0,090	0,141	2	0,283	S235
7	Blacha zaśl	bl. 35x4	1,10	0,085	0,093	2	0,187	S235
8	Blacha węz	bl. 120x15	14,13	0,250	3,533	1	3,533	S235
9	Blacha zaśl	bl.4	----	----	0,314	1	0,314	S235
Razem							29,931	
Dodatek na spoiny 1,8%							0,539	
Razem							30,470	

Pł-5.3

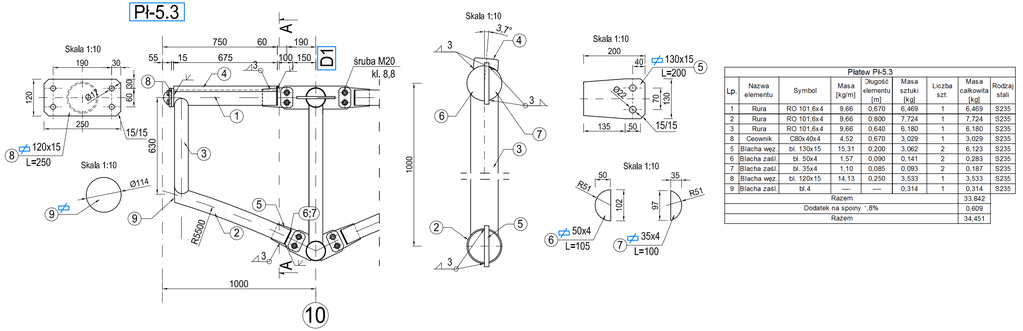

Płatew Pł-5.3								
Lp.	Nazwa elementu	Symbol	Masa [kg/m]	Długość elementu [m]	Masa sztuki [kg]	Liczba szt.	Masa całkowita [kg]	Rodzaj stali
1	Rura	RO 101,6x4	9,66	0,670	6,469	1	6,469	S235
2	Rura	RO 101,6x4	9,66	0,800	7,724	1	7,724	S235
3	Rura	RO 101,6x4	9,66	0,640	6,180	1	6,180	S235
8	Ceownik	C80x40x4	4,52	0,670	3,029	1	3,029	S235
5	Blacha węz	bl. 130x15	15,31	0,200	3,062	2	6,123	S235
6	Blacha zaśl	bl. 50x4	1,57	0,090	0,141	2	0,283	S235
7	Blacha zaśl	bl. 35x4	1,10	0,085	0,093	2	0,187	S235
8	Blacha węz	bl. 120x15	14,13	0,250	3,533	1	3,533	S235
9	Blacha zaśl	bl.4	----	----	0,314	1	0,314	S235
Razem							33,842	
Dodatek na spoiny ",8%							0,609	
Razem							34,451	

Pł-5.3'

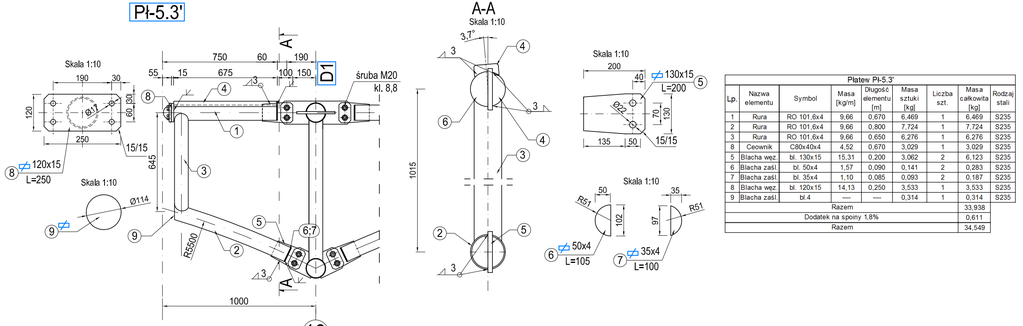

Płatew Pł-5.3'								
Lp.	Nazwa elementu	Symbol	Masa [kg/m]	Długość elementu [m]	Masa sztuki [kg]	Liczba szt.	Masa całkowita [kg]	Rodzaj stali
1	Rura	RO 101,6x4	9,66	0,670	6,469	1	6,469	S235
2	Rura	RO 101,6x4	9,66	0,800	7,724	1	7,724	S235
3	Rura	RO 101,6x4	9,66	0,650	6,276	1	6,276	S235
8	Ceownik	C80x40x4	4,52	0,670	3,029	1	3,029	S235
5	Blacha węz	bl. 130x15	15,31	0,200	3,062	2	6,123	S235
6	Blacha zaśl	bl. 50x4	1,57	0,090	0,141	2	0,283	S235
7	Blacha zaśl	bl. 35x4	1,10	0,085	0,093	2	0,187	S235
8	Blacha węz	bl. 120x15	14,13	0,250	3,533	1	3,533	S235
9	Blacha zaśl	bl.4	----	----	0,314	1	0,314	S235
Razem							33,938	
Dodatek na spoiny 1,8%							0,611	
Razem							34,549	

Pł-5.3

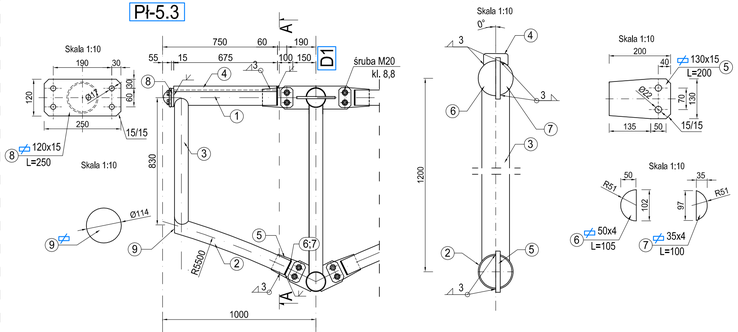

Płatew Pł-5.4								
Lp.	Nazwa elementu	Symbol	Masa [kg/m]	Długość elementu [m]	Masa sztuki [kg]	Liczba szt.	Masa całkowita [kg]	Rodzaj stali
1	Rura	RO 101,6x4	9,66	0,670	6,469	1	6,469	S235
2	Rura	RO 101,6x4	9,66	0,800	7,724	1	7,724	S235
3	Rura	RO 101,6x4	9,66	0,830	8,014	1	8,014	S235
8	Ceownik	C80x40x4	4,52	0,670	3,029	1	3,029	S235
5	Blacha węz	bl. 130x15	15,31	0,200	3,062	2	6,123	S235
6	Blacha zaśl	bl. 50x4	1,57	0,090	0,141	2	0,283	S235
7	Blacha zaśl	bl. 35x4	1,10	0,085	0,093	2	0,187	S235
8	Blacha węz	bl. 120x15	14,13	0,250	3,533	1	3,533	S235
9	Blacha zaśl	bl.4	----	----	0,314	1	0,314	S235
Razem							35,676	
Dodatek na spoiny 1,8%							0,642	
Razem							36,318	

UWAGI:

1. Elementy wykanać ze stali S235
2. Elektrody wg. technologa
3. Spoiny na pełen przetop
4. Spoiny wykonać na całej długości przylegania
5. Zabezpieczenie a-kor wg. opisu
6. Rysunek rozpatrywać wraz z rys. schematu montażowego B1 i rysunku RYGLE R-1 DO R-5 - dopasować katy obrotu blach Nr.6;8
7. Ceowniki zaslepić blachą bl.4 spoiną pachwinową 3
8. Płatwie mocować śrubami M20 kl.8.8+ nakretka samokontrująca

Część II	PROJEKT WYKONAWCZY	
Inwestycja	„ODBUDOWA TRYBUN STADIONU SPORTOWEGO W ROPCZYCACH"	
Lokalizacja	Działka nr ewid. 1893/3 gmina Ropczyce	
TOM II	PROJEKT ODBUDOWY TRYBUN STADIONU SPORTOWEGO	
Rodział 2	PROJEKT ODBUDOWY TRYBUN STADIONU SPORTOWEGO	
Temat rys.	PŁATWIE P-5.1 do P-5.4	Skala 1:20 Nr rys. BS6
Inwestor	GMINA ROPCZYCE ul.Kilińskiego 1 39-100 Ropczyce tel. 017 22 15 014, fax 017 22 15 000	GMINA ROPCZYCE
Projekt	ARCH-GEO Sp. z o.o. ul. Sandomierska 25A 23-400 Zamość Biskupiec tel. 42-246 12 87, fax 42 246 18 03 www.arch-geo.pl Biuro@arch-geo.pl	Arch-Géo
Konstrukcja Stalowa:		
Opracował:	mgr inż. M. Glibowski	
Projektował:	mgr inż. Tomasz Bator	KL-109/2002