


**Plan sytuacyjno - wysokościowy**  
**skala 1: 500**

- otwory badawcze
- przekrój geotechniczny

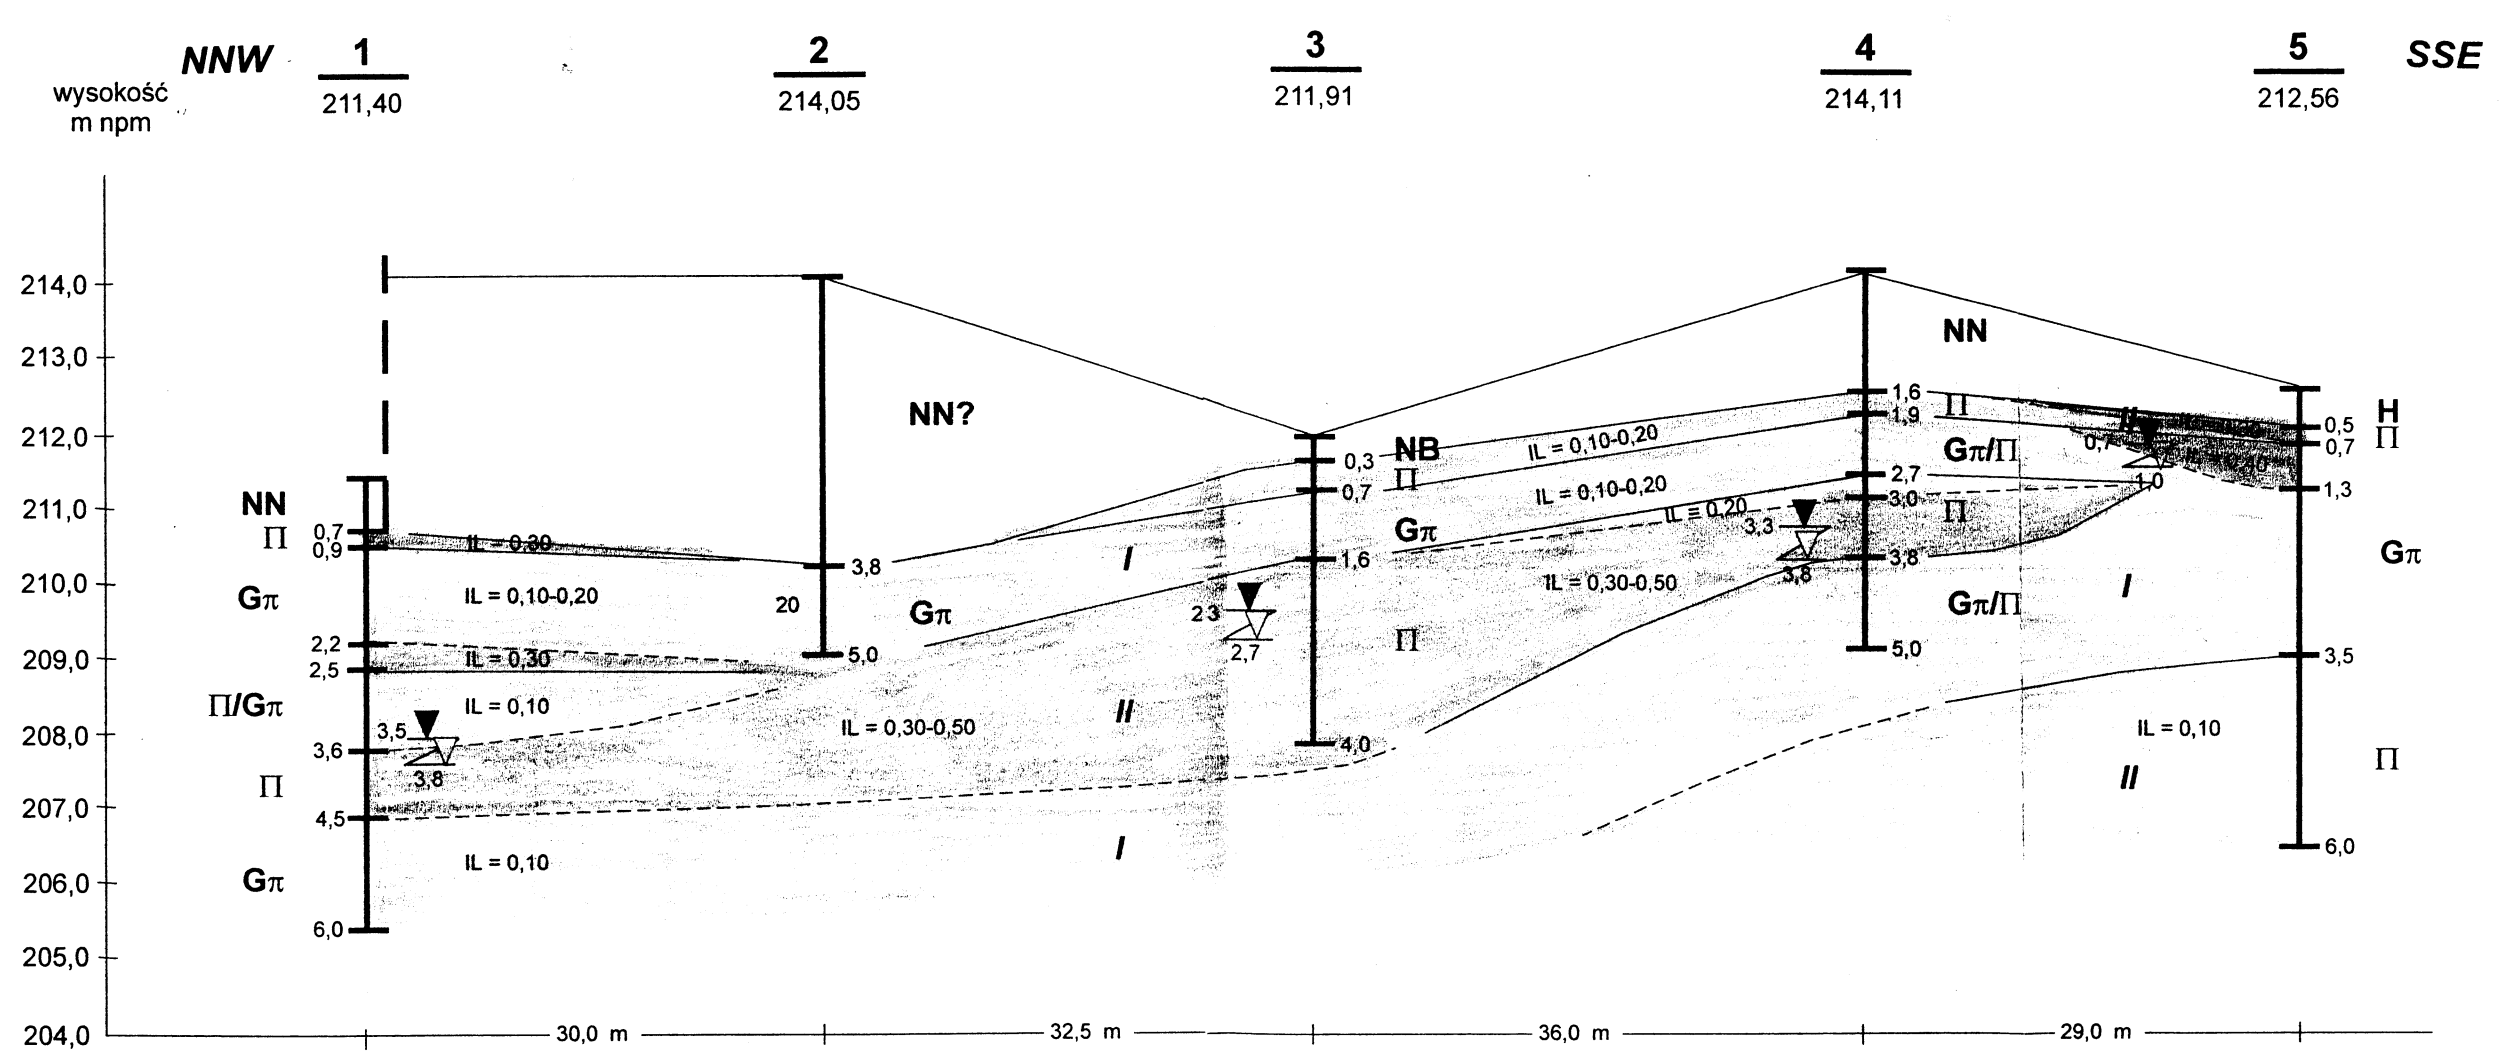

skala pozioma 1: 500  
 pionowa 1: 100