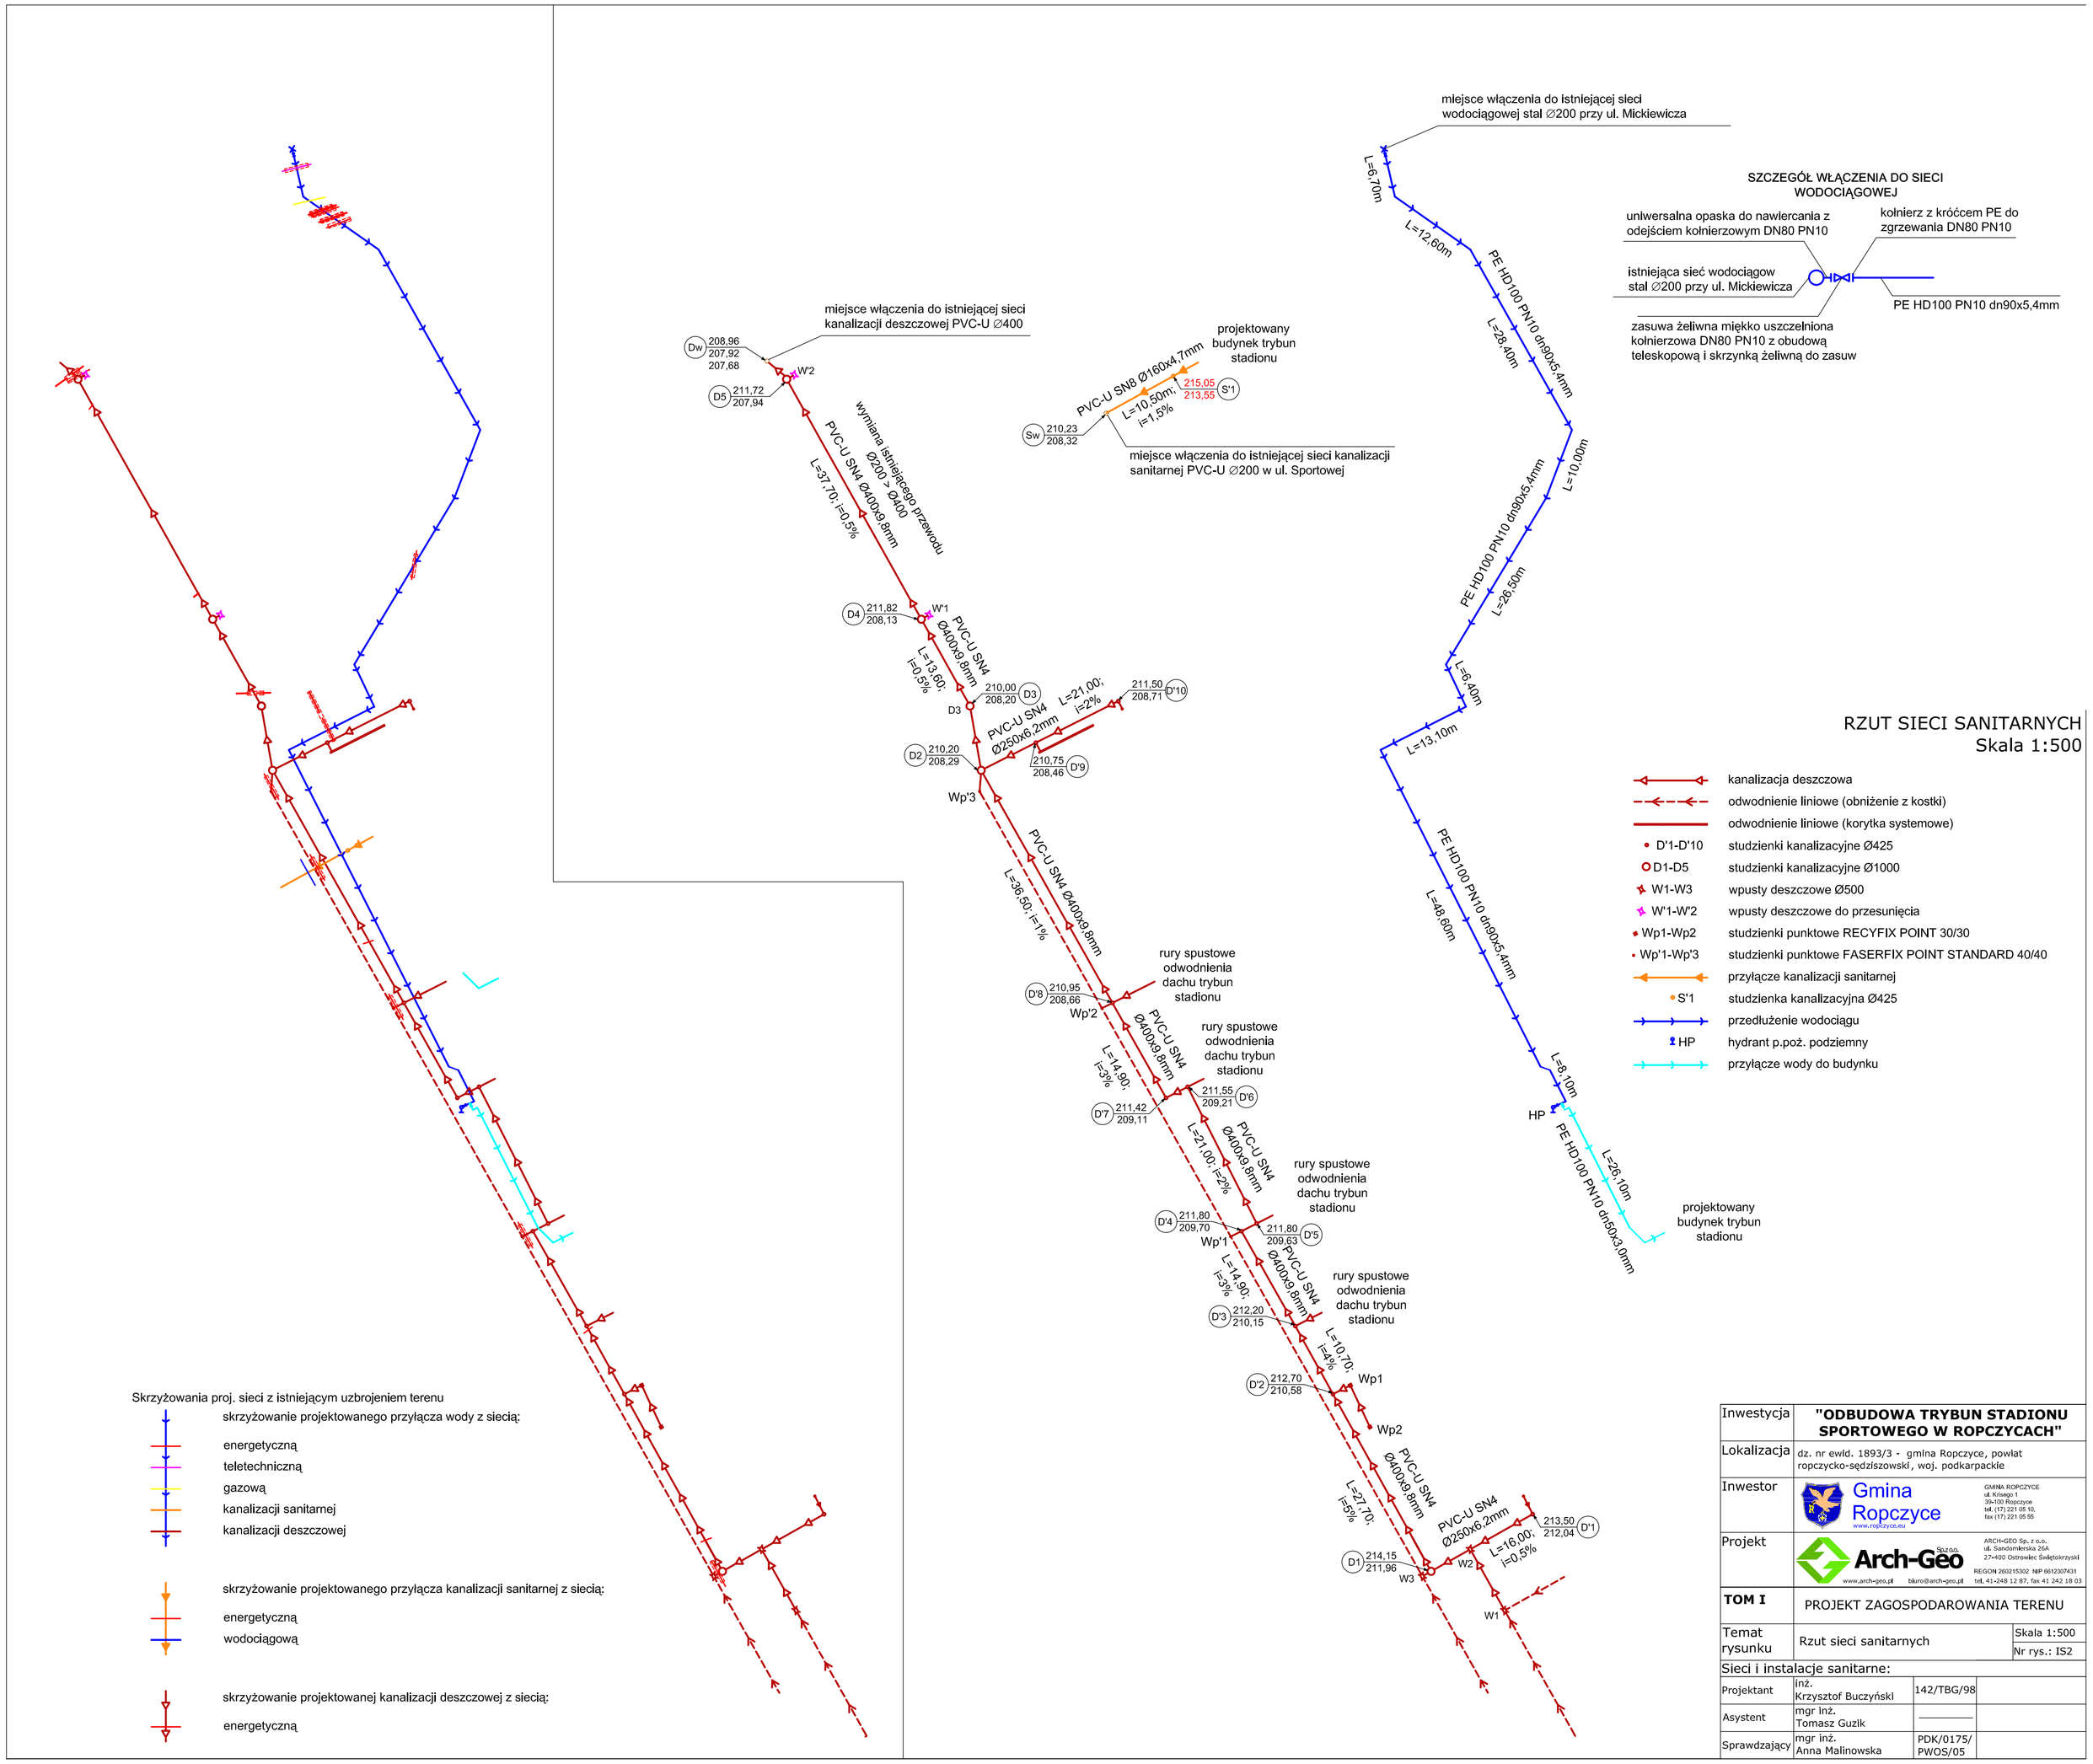

Inwestycja	**"ODBUDOWA TRYBUN STADIONU SPORTOWEGO W ROPCZYCACH"**
Lokalizacja	dz. nr ewid. 1893/3 - gmina Ropczyce, powiat ropczycko-sędziszowski, woj. podkarpackie
Inwestor	Gmina Ropczyce www.ropczyce.eu GMINA ROPCZYCE ul. Kriwego 1 39-100 Ropczyce tel. (17) 221 05 10, fax (17) 221 05 55
Projekt	Arch-Geo Sp. z o.o. ARCH-GEO Sp. z o.o. ul. Sandomierska 26A 27-400 Ostrowiec Świętokrzyski REGON 260215302 NIP 6612307431 www.arch-geo.pl biuro@arch-geo.pl tel. 41-248 12 87, fax 41 242 18 03
TOM I	PROJEKT ZAGOSPODAROWANIA TERENU
Temat rysunku	Rzut sieci sanitarnych — Skala 1:500 — Nr rys.: IS2

Sieci i instalacje sanitarne:

Projektant	inż. Krzysztof Buczyński	142/TBG/98	
Asystent	mgr inż. Tomasz Guzik	———	
Sprawdzający	mgr inż. Anna Malinowska	PDK/0175/ PWOS/05	