PROFILE KANALIZACJI DESZCZOWEJ
SKALA 1:100/1:500

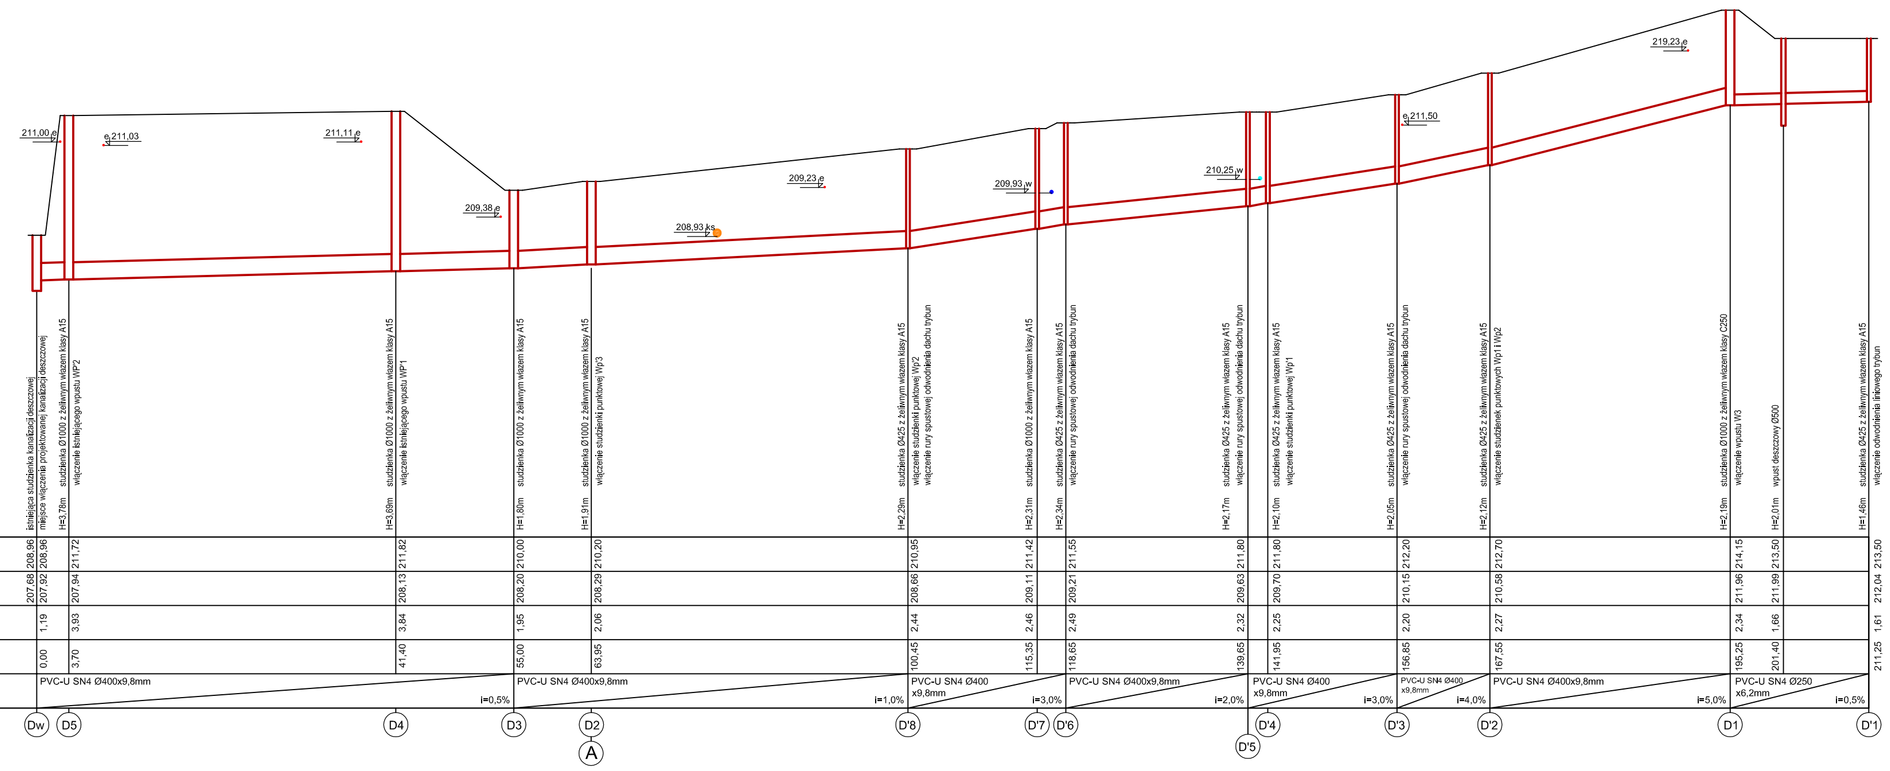

UWAGA:

- W zagłębieniu wykopów uwzględniono podsypkę piaskową pod kanał grub. 15cm
- Rzędne włazów studzienek dopasować do nawierzchni terenu na budowie

Inwestycja	**"ODBUDOWA TRYBUN STADIONU SPORTOWEGO W ROPCZYCACH"**
Lokalizacja	dz. nr ewid. 1893/3 - gmina Ropczyce, powiat ropczycko-sędziszowski, woj. podkarpackie
Inwestor	Gmina Ropczyce www.ug.ropczyce.pl GMINA ROPCZYCE ul. Kilińskiego 1 39-100 Ropczyce tel. (17) 221 05 10, fax (17) 221 05 55
Projekt	Arch-Geo www.arch-geo.pl biuro@arch-geo.pl ARCH+GEO Sp. z o.o. ul. Sandomierska 26A 27-400 Ostrowiec Świętokrzyski REGON 260215302 NIP 6612307431 tel. 41+248 12 87, fax 41 242 18 03
TOM I	PROJEKT ZAGOSPODAROWANIA TERENU
Temat rysunku	Profile kanalizacji deszczowej — Skala 1:100/1:500; Nr rys.: IS5

Sieci i instalacje sanitarne:			
Projektant	inż. Krzysztof Buczyński	142/TBG/98	
Asystent	mgr inż. Tomasz Guzik	———	
Sprawdzający	mgr inż. Anna Malinowska	PDK/0175/ PWOS/05	