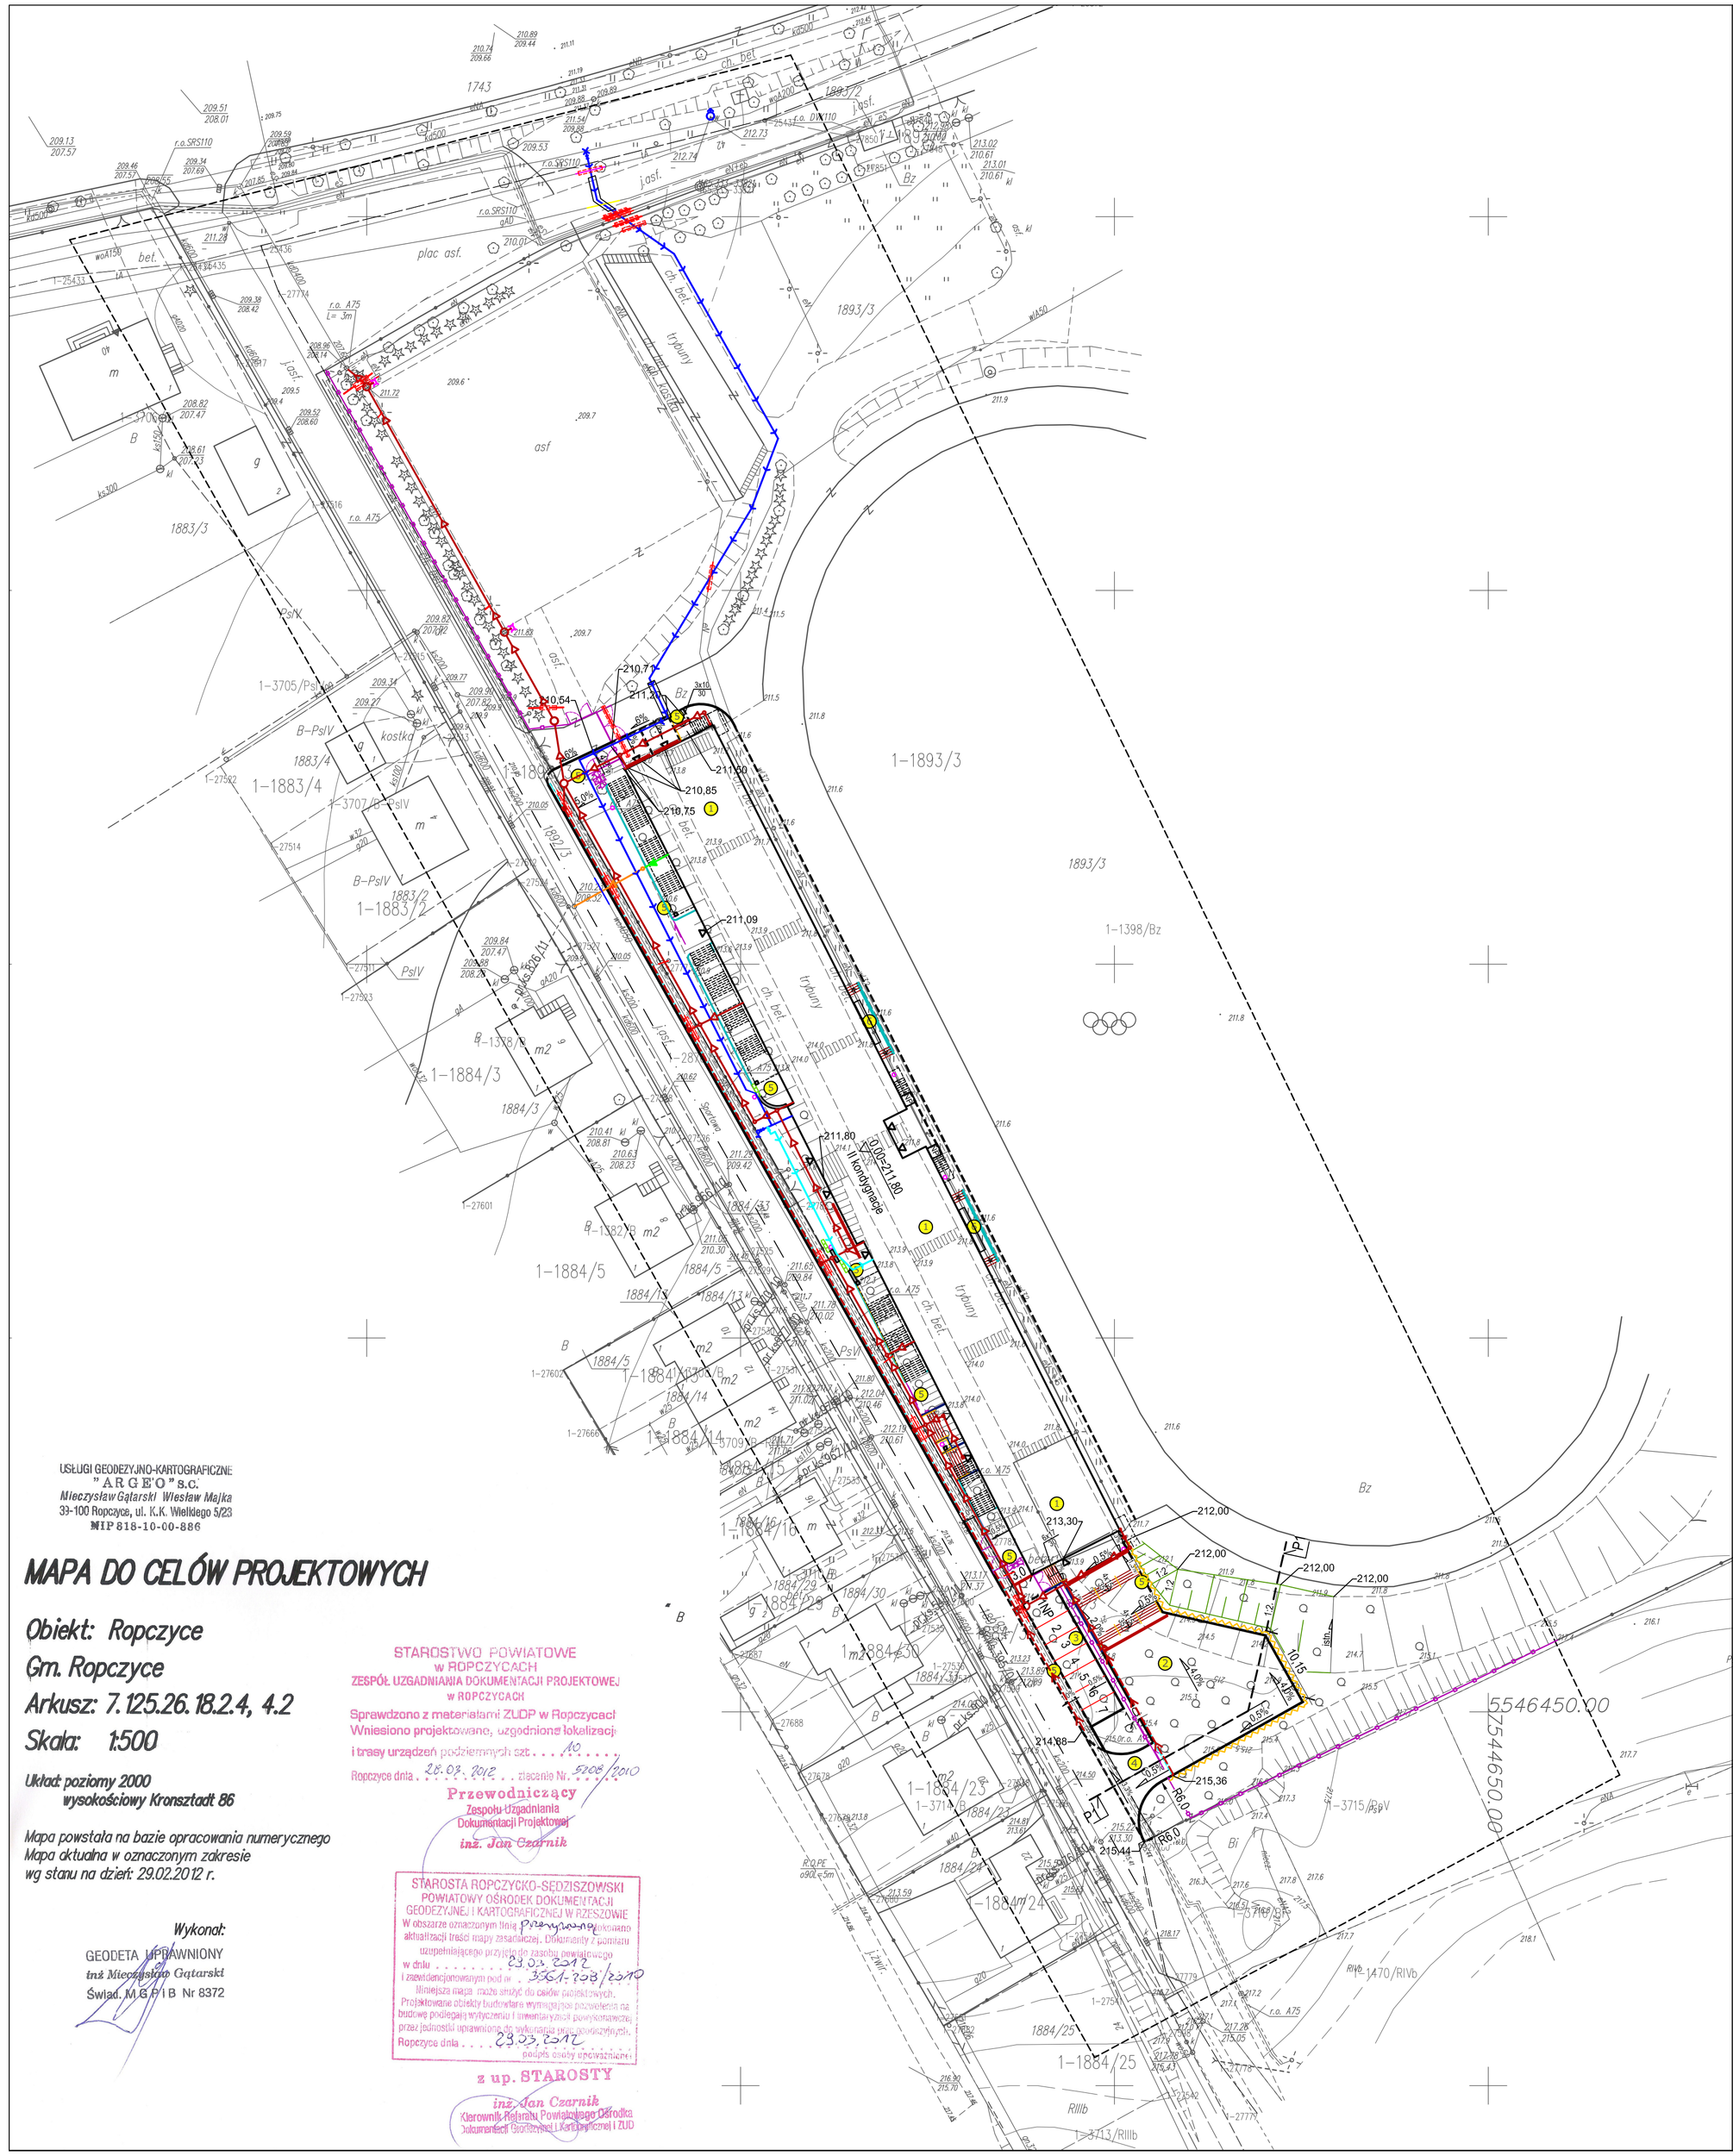

USŁUGI GEODEZYJNO-KARTOGRAFICZNE
" A R G E O " s.c.
Mieczysław Gątarski Wiesław Majka
33-100 Ropczyce, ul. K.K. Wieldego 5/23
NIP 818-10-00-886

MAPA DO CELÓW PROJEKTOWYCH

Obiekt: Ropczyce
Gm. Ropczyce
Arkusz: 7.125.26.18.2.4, 4.2
Skala: 1:500

Układ: poziomy 2000
wysokościowy Kronstadt 86

Mapa powstała na bazie opracowania numerycznego
Mapa aktualna w oznaczonym zakresie
wg stanu na dzień: 29.02.2012 r.

Wykonał:
GEODETA UPRAWNIONY
inż. Mieczysław Gątarski
Świad. M.G.P.I.B Nr 8372

STAROSTWO POWIATOWE
w ROPCZYCACH
ZESPÓŁ UZGADNIANIA DOKUMENTACJI PROJEKTOWEJ
w ROPCZYCACH
Sprawdzono z materiałami ZUDP w Ropczycach
Wniesiono projektowane, uzgodnione lokalizacje
i trasy urządzeń podziemnych szt. . . . A0. . . . .
Ropczyce dnia . 28.03.2012 . . zlecenie Nr. 5208/2010
Przewodniczący
Zespołu Uzgadniania
Dokumentacji Projektowej
inż. Jan Czarnik

STAROSTA ROPCZYCKO-SĘDZISZOWSKI
POWIATOWY OŚRODEK DOKUMENTACJI
GEODEZYJNEJ I KARTOGRAFICZNEJ W RZESZOWIE
W obszarze oznaczonym linią przerywaną wykonano
aktualizację treści mapy zasadniczej. Dokumenty z pomiarów
uzupełniające przyjęto do zasobu powiatowego
w dniu 23.03.2012
i zewidencjonowanym pod nr . 3761.208/2012
Niniejsza mapa może służyć do celów projektowych.
Projektowane obiekty budowlane wymagają pozwolenia na
budowę podlegają kryteriom i inwentaryzacji powykonawczej
przez jednostki uprawnione do wykonania prac geodezyjnych.
Ropczyce dnia 23.03.2012
podpis osoby sprawdzającej
z up. STAROSTY
inż. Jan Czarnik
Kierownik Referatu Powiatowego Ośrodka
Dokumentacji Geodezyjnej i Kartograficznej i ZUD

ZAGOSPODAROWANIE TERENU
Skala 1:500

LEGENDA:

- zakres opracowania (aktualizacji mapy)
- granica działki 1893/3
- 1 przebudowa trybun
- 2 plac manewrowy (dla wozu straży pożarnej i autobusu)
- 3 parking zewnętrzny (7 miejsc)
- 4 zjazd
- 5 ciągi piesze (chodniki wraz ze schodami terenowymi)
- 6 wiata dla zawodników rezerwowych (13m-c)
- proj. ogrodzenie H=2m
- proj. bramy dwuskrzydłowe
- proj. brama przesuwna samonośna szer. 5m
- proj. bramki obrotowe (kołowroty)
- 4,0% nachylenie ciągów komunikacyjnych
- projektowane skarpy
- 1:2 projektowane nachylenie skarp
- P1 przekrój terenowy (wg rys. nr 2)
- projektowany hydrant ppoż.
- istniejący hydrant ppoż.
- krawężnik betonowy 15x30cm
- krawężnik betonowy 15x22cm najazdowy
- nawierzchnia z kostki betonowej kolor szary (zjazd, plac manewrowy, miejsca parkingowe)
- nawierzchnia z kostki betonowej kolor czerwony (chodniki, schody terenowe)
- trawa wysiewana
- trawa wysiewana
- ławki betonowe z siedziskiem z drewna
- gazony o wymiarach 0,4x0,6m
- palisady betonowe
- ściana oporowa typu L
- obrzeże betonowe 8x30cm
- bariera drogowa SP-04
- balustrady wys. 1,1m
- odwodnienie liniowe
- kosze na śmieci
- 212,00 rzędne projektowane
- kanalizacja deszczowa
- odwodnienie liniowe (obniżenie z kostki)
- odwodnienie liniowe (korytka systemowe)
- studzienki kanalizacyjne Ø425
- studzienki kanalizacyjne Ø1000
- wpusty deszczowe Ø500
- wpusty deszczowe do przesunięcia
- studzienki punktowe RECYFIX POINT 30/30
- studzienki punktowe FASERFIX POINT STANDARD 40/40
- wewn. inst. kanalizacji sanitarnej
- przyłącze kanalizacji sanitarnej
- studzienka kanalizacyjna Ø425
- przedłużenie wodociągu
- hydrant p.poż. podziemny
- przyłącze wody do budynku

BILANS POWIERZCHNI:

Teren inwestycji:	29794m²	-	100%
Obiekty kubaturowe:	1834m²	-	6%
Lodowisko z trybuną przy lodowisku:	1390m²	-	5%
Ciągi komunikacyjne:	2866m²	-	10%
Bieżnia:	2396m²	-	8%
Powierzchnia biologicznie czynna:	21308m²	-	71%

UWAGA:

- Wszystkie nawierzchnie ciągów komunikacyjnych zaprojektowane z betonowej kostki brukowej
- Między proj. trybuną, a krawędzią ulicy Sportowej zaprojektowano chodnik o zmiennej szerokości
- Sieci uzbrojenia terenu przedstawiono na rys. nr 1UZB - "Projekt zagospodarowania terenu - uzbrojenie terenu" oraz IS2 - "Projekt zewnętrznych sieci sanitarnych - Rzut sieci sanitarnych"
- Projekt rozbiórki stanowi część tomu II projektu wykonawczego

Część II	PROJEKT WYKONAWCZY		
Inwestycja	**"ODBUDOWA TRYBUN STADIONU SPORTOWEGO W ROPCZYCACH"**		
Lokalizacja	dz. nr ewid. 1893/3 - gmina Ropczyce, powiat ropczycko-sędziszowski, woj. podkarpackie		
Inwestor	Gmina Ropczyce www.ropczyce.eu	GMINA ROPCZYCE ul. Rzeszowska 1 39-100 Ropczyce tel. (17) 221 05 10, fax (17) 221 05 55	
Projekt	Arch-Géo Spółka z o.o.	ARCH-GEO Sp. z o.o. ul. Sandomierska 264 27-400 Ostrowiec Świętokrzyski REGON 260215302 NIP 6612307431 tel. 41-248 12 87, fax 41 242 18 03	
TOM I	PROJEKT ZAGOSPODAROWANIA TERENU		
Rozdział 3	ZEWNĘTRZNE SIECI SANITARNE		
Temat rysunku	Zagospodarowanie terenu	Skala 1:500	Nr rys.: IS1
Sieci i instalacje sanitarne:			
Projektant	inż. Krzysztof Buczyński	142/TBG/98	
Asystent	mgr inż. Tomasz Guzik	———	