Oznaczenia:

w - projektowane przedłużenie wodociągu PE Ø90
e - istniejący przewód elektryczny niskiego napięcia
ks - projektowana kanalizacja sanitarna PVC-U Ø160
w' - projektowane przyłącze wody PE Ø50

PROFILE KANALIZACJI DESZCZOWEJ
SKALA 1:100/1:500

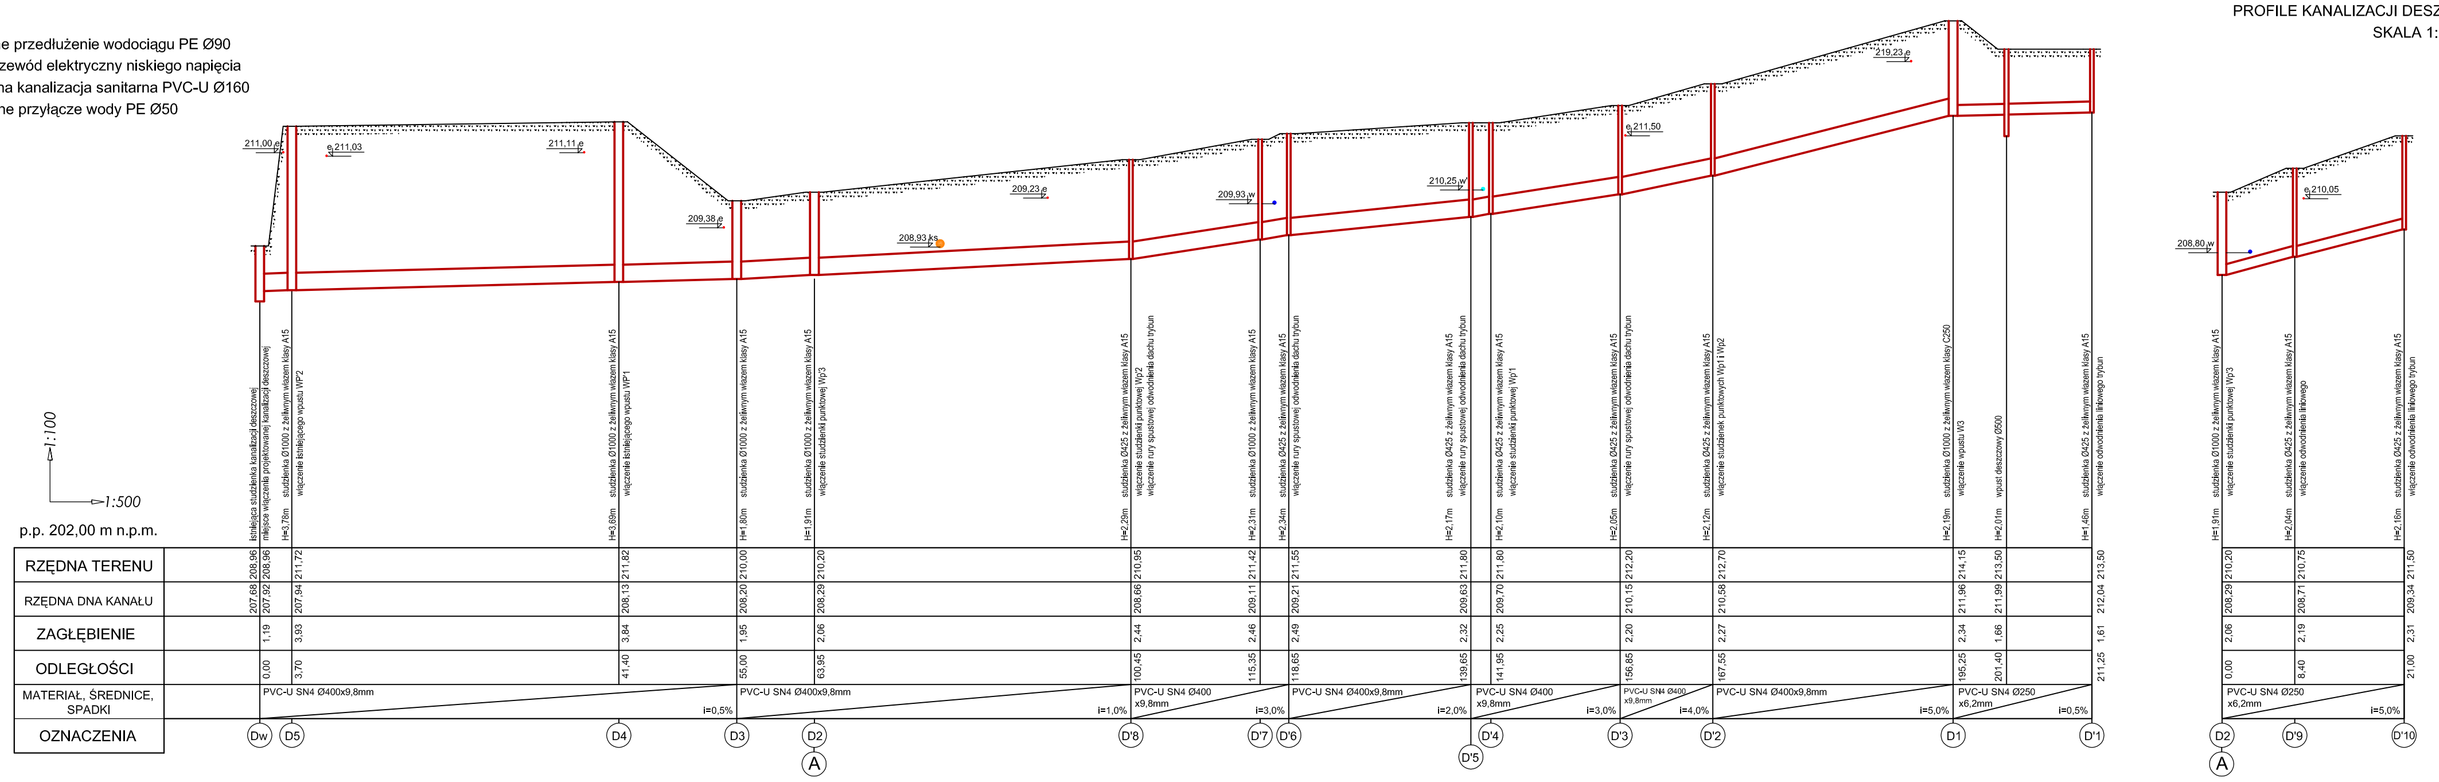

UWAGA:

- W zagłębieniu wykopów uwzględniono podsypkę piaskową pod kanał grub. 15cm
- Rzędną włazu studzienki dopasować do nawierzchni chodnika na budowie

Część II	PROJEKT WYKONAWCZY		
Inwestycja	**"ODBUDOWA TRYBUN STADIONU SPORTOWEGO W ROPCZYCACH"**		
Lokalizacja	dz. nr ewid. 1893/3 - gmina Ropczyce, powiat ropczycko-sędziszowski, woj. podkarpackie		
Inwestor	Gmina Ropczyce www.ropczyce.eu	GMINA ROPCZYCE ul. Kościoła 1 39-100 Ropczyce tel. (17) 221 05 10, fax (17) 221 05 55	
Projekt	Arch-Geo Sp. z o.o. www.arch-geo.pl biuro@arch-geo.pl	ARCH-GEO Sp. z o.o. ul. Sandomierska 26A 27-400 Ostrowiec Świętokrzyski REGON 260215302 NIP 6612307431 tel. 41-248 12 87, fax 41 242 18 03	
TOM I	PROJEKT ZAGOSPODAROWANIA TERENU		
Rozdział 3	ZEWNĘTRZNE SIECI SANITARNE		
Temat rysunku	Profile kanalizacji deszczowej		Skala 1:100/1:500
			Nr rys.: IS5
Sieci i instalacje sanitarne:			
Projektant	inż. Krzysztof Buczyński	142/TBG/98	
Asystent	mgr inż. Tomasz Guzik	———	