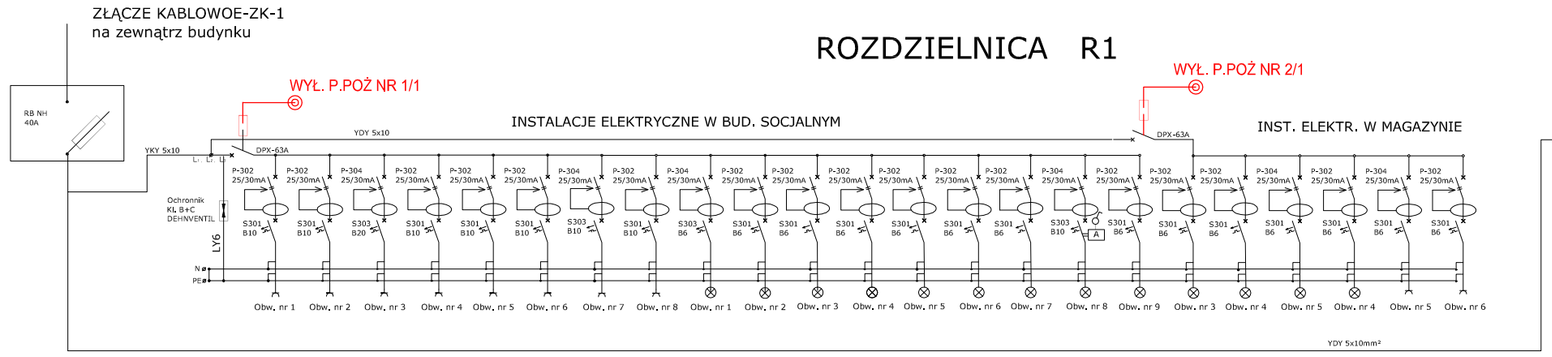

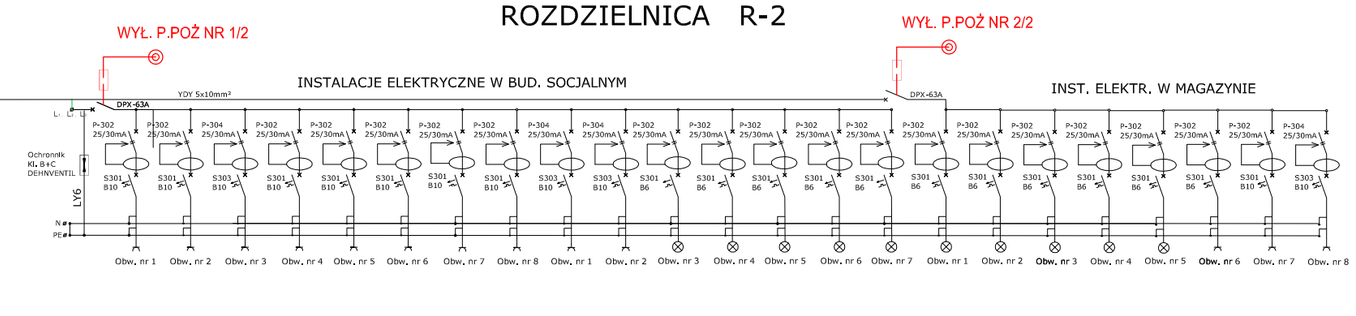

YKY5x10	YDYp3x2,5	YDYp3x2,5	YDYp5x6	YDYp3x2,5	YDYp3x2,5	YDYp3x2,5	YDYp5x2,5	YDYp3x2,5	YDYp5x2,5	YDYp3x2,5	YDYp3x2,5	YDYp3x1,5	YDYp3x1,5	YDYp3x1,5	YDYp5x1,5	YDYp3x1,5	YDYp3x1,5	YDYp3x1,5	YDYp3x1,5	YDYp3x1,5	YDYp3x1,5
Zasilanie z rozdzielnicy pomieszczeń	Gniazda obwód nr1	Gniazda obwód nr 2	Wentylacja	Gniazda06 obwód nr 4	Gniazda obwód nr 5	Gniazda14; obwód nr 6	Gniazda obwód nr 7	Gniazda obwód nr 8	Oświetlenie obwód nr 1	Oświetlenie obwód nr 2	Oświetlenie obwód nr 3	Oświetlenie awaryjne obwód nr 4	Oświetlenie obwód nr 5	Oświetlenie obwód nr 6	Oświetlenie obwód nr 7	Oświetlenie trybuny 1 obwód nr 8	Oświetlenie trybuny 1 awaryjne obwód nr 9	Oświetlenie awaryjne obwód nr 1 magazyn	Oświetlenie obwód nr 2 magazyn	Oświetlenie obwód nr 3 magazyn	Oświetlenie obwód nr 4 magazyn	Oświetlenie obwód nr 5 magazyn	Gniazda 1f obw nr 6 magazyn
P_I	25,50	1,0	0,5	9,0	1,0	0,5	1,0	3	0,6	0,6	0,6	0,6	0,6	0,6	0,6	6,0	0,1	0,1	0,6	0,6	0,6	0,6	1,5
$P_Ś$	16,9	0,4	0,2	4,0	0,4	0,2	0,4	1,0	0,3	0,6	0,6	0,6	0,6	0,6	0,6	6,0	0,1	0,1	0,6	0,6	0,6	0,6	0,5
kj	0,66																						

YKY5x10	YDYp3x2,5	YDYp3x2,5	YDYp5x6	YDYp3x2,5	YDYp3x2,5	YDYp3x2,5	YDYp3x2,5	YDYp3x2,5	YDYp3x1,5	YDYp3x1,5	YDYp3x1,5	YDYp3x1,5	YDYp3x1,5	YDYp3x1,5	YDYp3x1,5	YDYp3x1,5	YDYp3x1,5	YDYp3x1,5	YDYp3x2,5	YDYp3x2,5	YDYp5x1,5
Zasilanie z rozdzielnicy R1	Gniazda; obwód nr1	Gniazda obwód nr 2	Wentylacja obwód nr 3	Gniazda obwód nr 4	Gniazda obwód nr 5	Gniazda obwód nr 6	Gniazda obwód nr 7	Gniazda obwód nr 8	Oświetlenie obwód nr 1	Oświetlenie obwód nr 2	Oświetlenie obwód nr 3	Oświetlenie obwód nr 4	Oświetlenie awaryjne obwód nr 5	Oświetlenie obwód nr 6	Oświetlenie obwód nr 7	Oświetlenie awaryjne obwód nr 1 magazyn	Oświetlenie obwód nr 2	Oświetlenie obwód nr 3	Oświetlenie obwód nr 4	Oświetlenie obwód nr 5	Gniazda obwód nr 6	Gniazda obwód nr 7	Zasilanie aparatury odbezpieczającej dachu obwód nr 8
P_I	22,4	1,0	0,5	9	1,0	0,5	1,0	1	0,6	0,5	0,5	0,5	0,5	0,5	0,5	0,1	0,6	0,6	0,6	0,6	0,6	0,6	0,6
$P_Ś$	10,3	0,5	0,2	3	0,4	0,2	0,4	1,0	0,3	0,2	0,2	0,2	0,2	0,2	0,2	0,3	0,1	0,3	0,3	0,3	0,3	0,4	0,4	0,6
kj	0,46																						

Część I	PROJEKT WYKONAWCZY
Inwestycja	„ODBUDOWA TRYBUN STADIONU SPORTOWEGO W ROPCZYCACH"
Lokalizacja	Działka nr ew/d. 1893/3 gmina Ropczyce
TOM II	PROJEKT ODBUDOWY TRYBUN STADIONU SPORTOWEGO
Rozdział 4	PROJEKT ODBUDOWY TRYBUN STADIONU SPORTOWEGO
Temat rys.	SCHEMAT JEDNOKRESKOWY INSTALACJI WEWNĘTRZNEJ TRYBUNY — Nr rys. D-3
Inwestor	GMINA ROPCZYCE — Gmina Ropczyce, ul. Rynek 1, 39-100 Ropczyce, tel/fax (0-17) 227-80-00
Projekt	Arch-Géo — ARCHITEKTURA Sp. z o.o., ul. Lwowska 4, 35-301 Rzeszów, tel/fax (0-17) 867-10-00
Instalacje elektryczne	mgr inż. Marek Kubanowicz — 10 kwiecień 2011
Opracował:	mgr inż. Karol Kasiłowski — 10 kwiecień 2011
Projektował:	mgr inż. Marek Kubanowicz — 10/2011/PO06/1
Asystent:	mgr inż. Karol Kasiłowski