RZUT TRYBUNY
SKALA 1:100

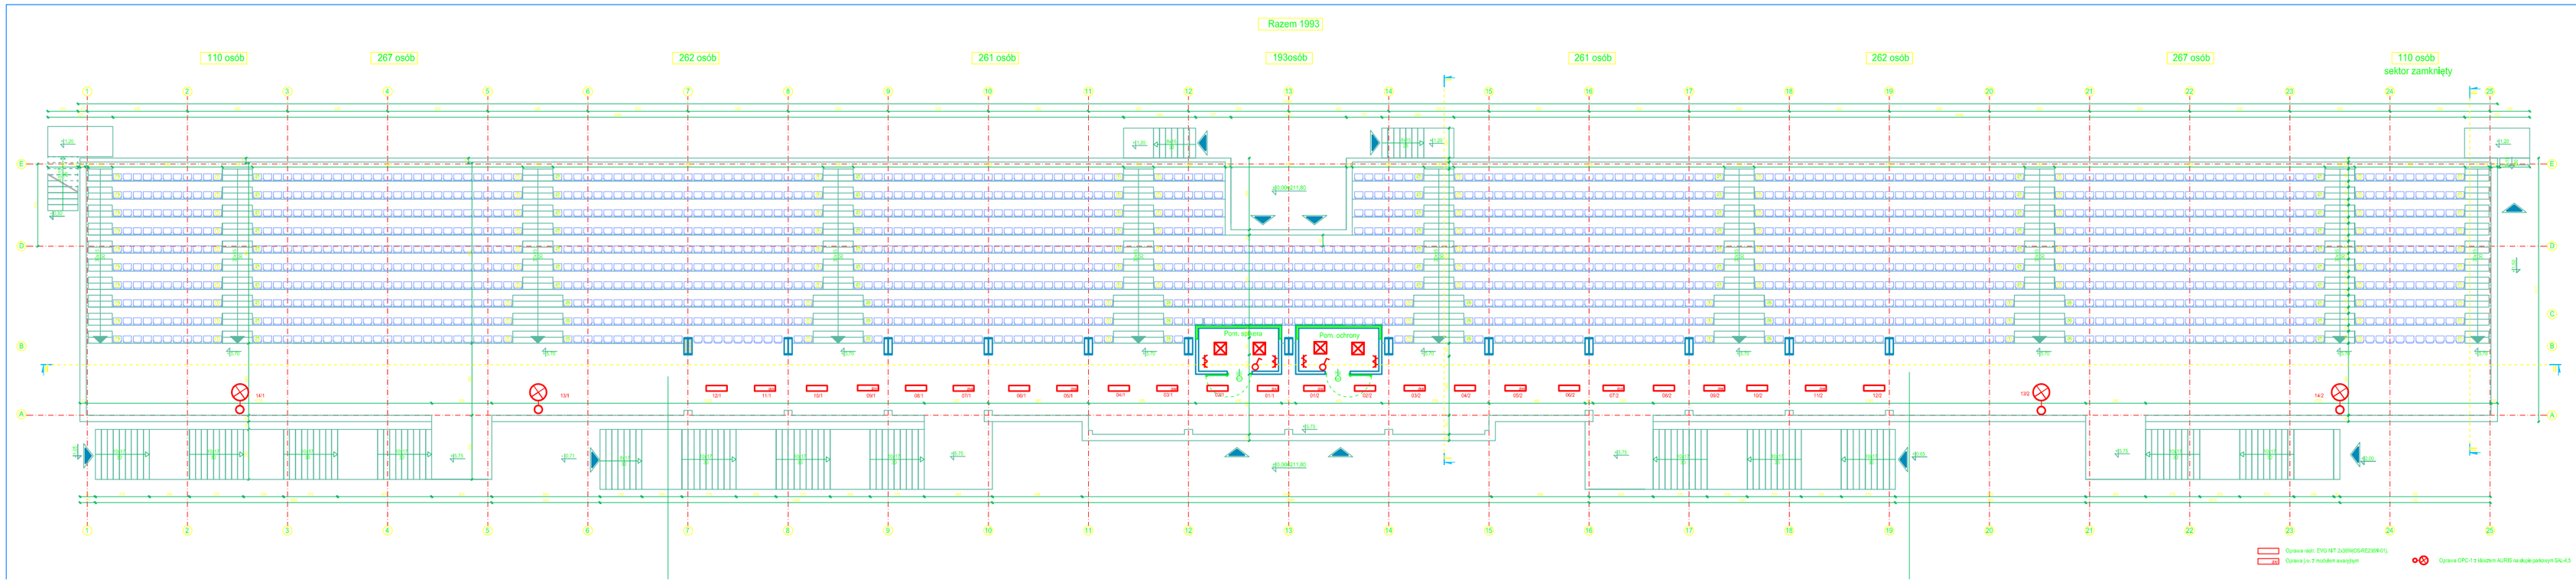

Oprawa rzeb. EVG NIT 2x36W(OSAR2X9R41)
Oprawa j.w. z modułem awaryjnym
Oprawa OPC-1 z kloszem AURIS na skupie jarkowym SAL-4,5

Część I	PROJEKT BUDOWLANY
Inwestycja	„ODBUDOWA TRYBUN STADIONU SPORTOWEGO W ROPCZYCACH"
Lokalizacja	Działka nr ewid. 1893/3 gmina Ropczyce
TOM II	PROJEKT ODBUDOWY TRYBUN STADIONU SPORTOWEGO
Rozdział 4	PROJEKT ODBUDOWY TRYBUN STADIONU SPORTOWEGO
Temat rys.	OSIMIETLENIE ZEWNĘTRZNE TRYBUNY
Skala 1:100	Nr rys. D-4
Inwestor	GMINA ROPCZYCE Gmina Ropczyce Ul. Rynek 1 tel. 0-17-2-2-1-1-1, fax 0-17-2-2-1-1-1
Projekt	Arch-Geo ARCHITEKTURA Ekonomia ARCHITEKTURA Ekonomia ul. Kolejowa 1, 37-100 Łańcut tel. 0-17-2-2-1-1-1, fax 0-17-2-2-1-1-1
Instalacje elektryczne	30 kwietnia 2011
Opracował	Wydawnictwo
Projektował	mgr inż. Marek Kulakowski	ZAWODNY PROJEKT
Asystent	mgr inż. Kazimierz Kulakowski	