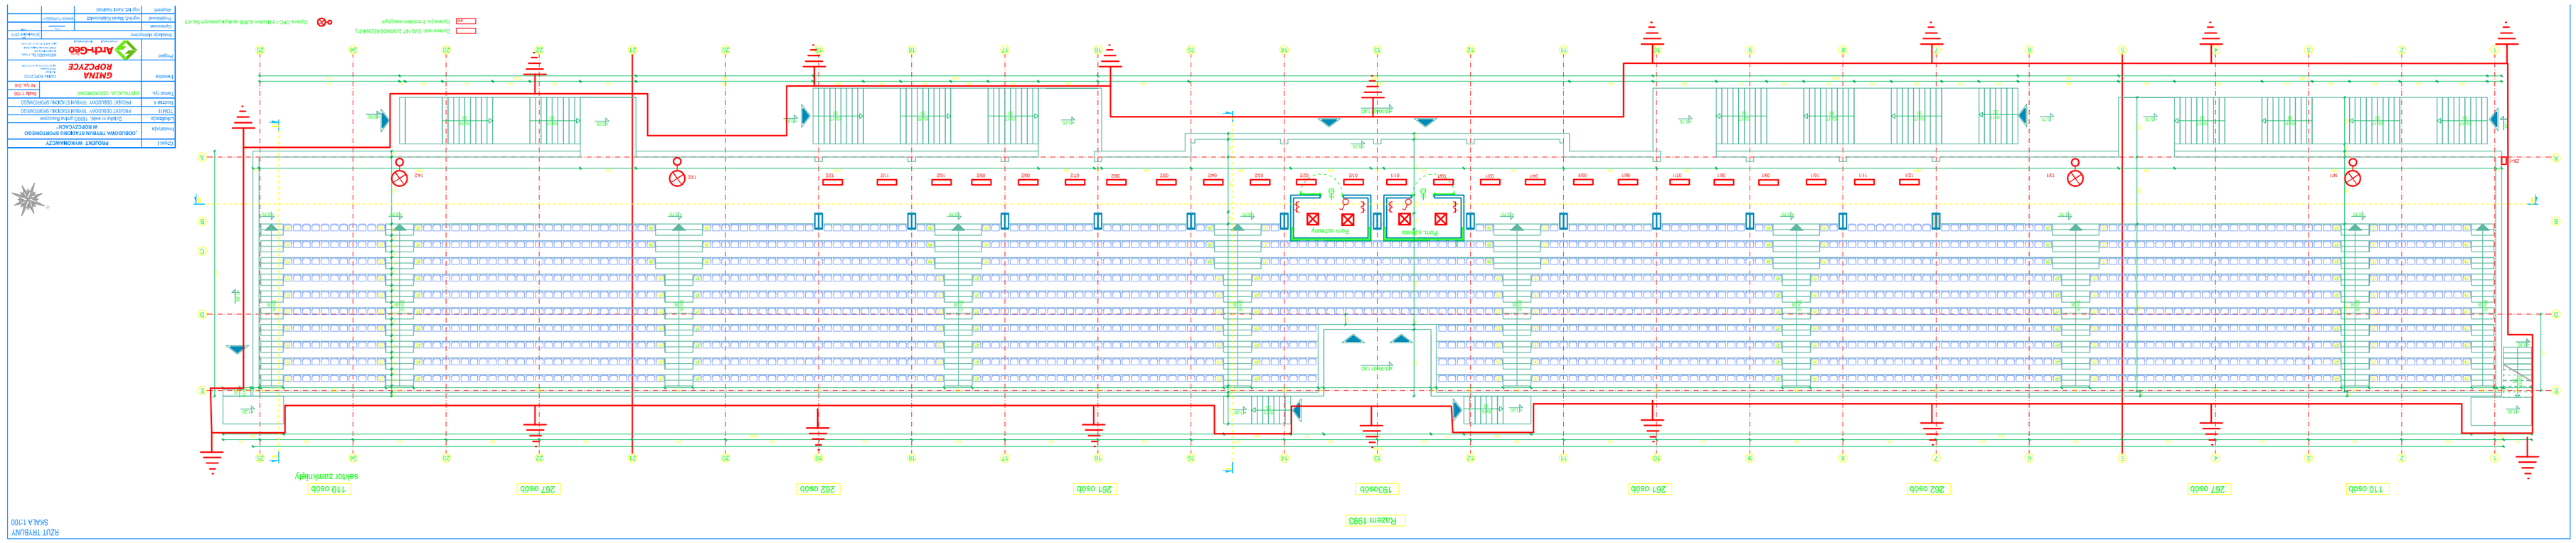

Razem 1993
110 osób
267 osób
262 osób
261 osób
193osób
261 osób
262 osób
267 osób
110 osób
RZUT TRYBUNY
SKALA 1:100