


ZEWNIĘTRZNA SIEĆ NN

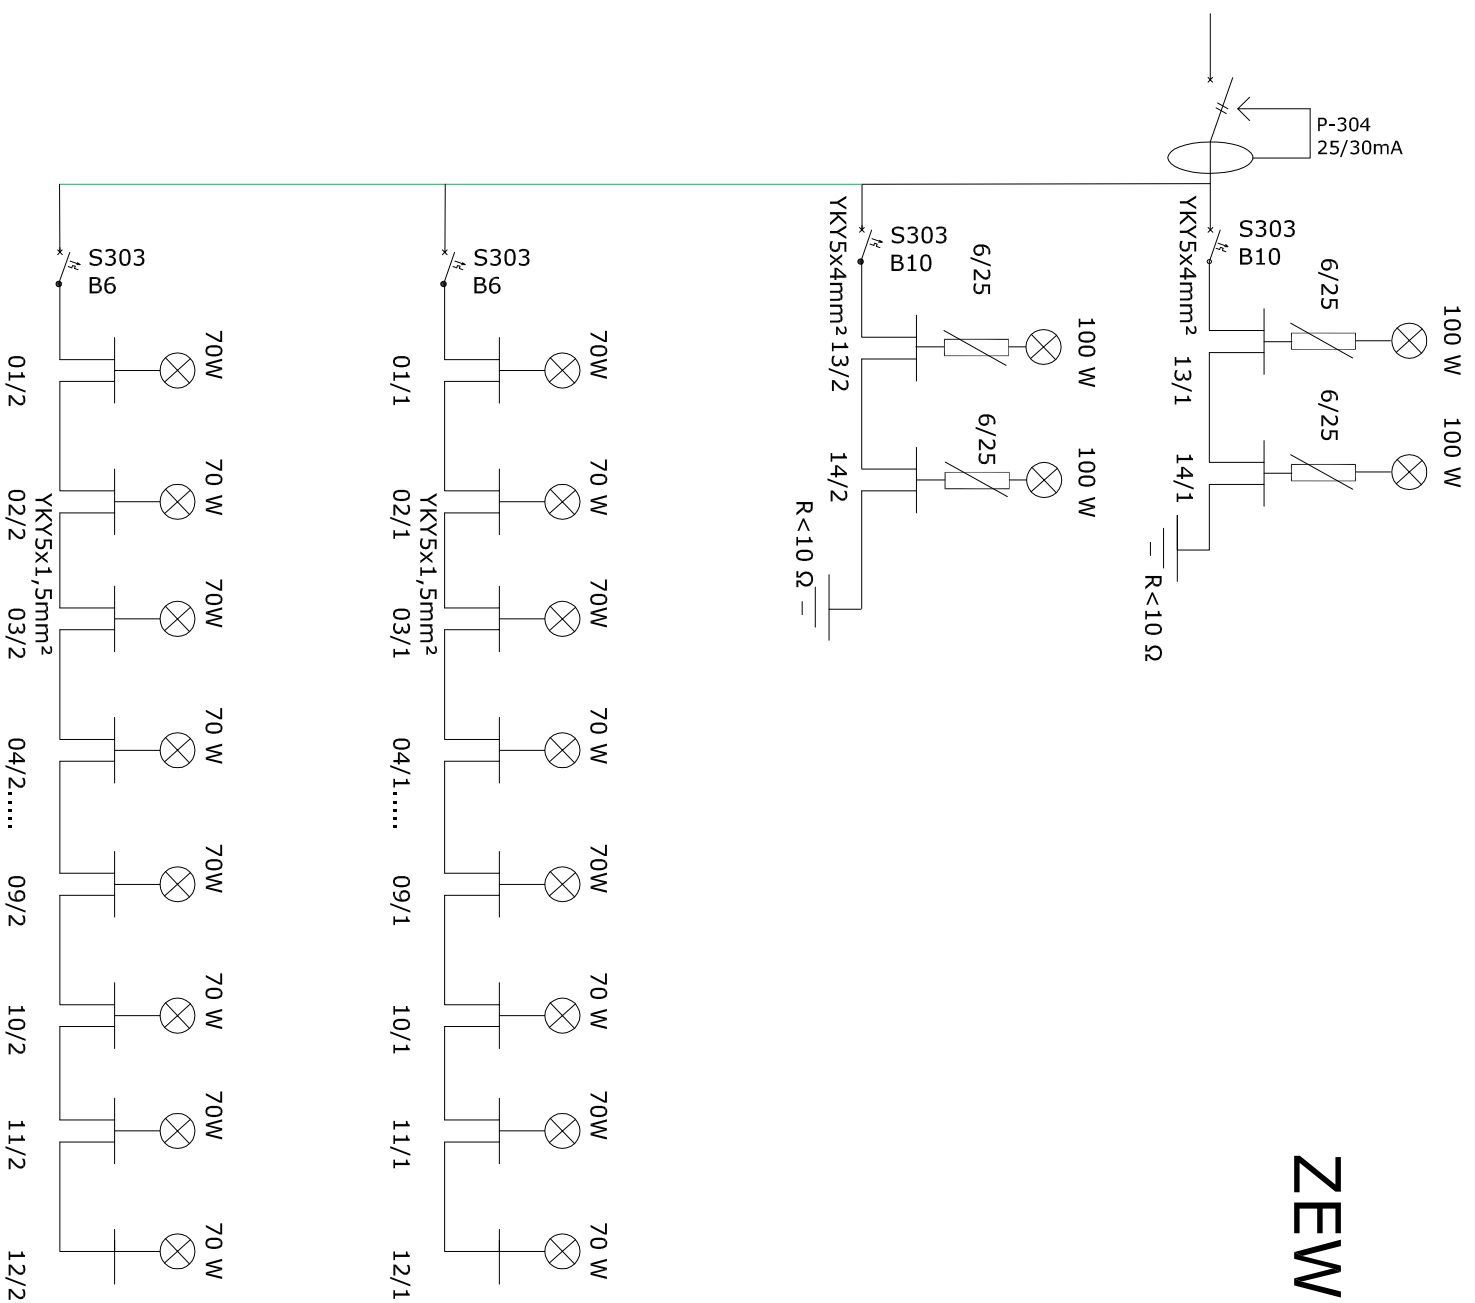

Część I	PROJEKT WYKONAWCZY	
Inwestycja	„ODBUDOWA TRYBUN STADIONU SPORTOWEGO W ROPCZYCACH”	
Lokalizacja	Działka nr ewid. 1893/3 gmina Ropczyce	
TOM II	PROJEKT ODBUDOWY TRYBUN STADIONU SPORTOWEGO	
Rodział 4	PROJEKT ODBUDOWY TRYBUN STADIONU SPORTOWEGO	
Temat rys.	SCHIEMAT JEDNOKRESKOWY OŚWIETLENIA ZEWN. TRYBUNY	Nr rys. D-5
Inwestor	GINIA ROPCZYCE ul. Kołłątaj 1 39-510 Ropczyce tel. 071 22 81 510, fax 071 22 81 505	
Projekt	ARCH-GEO S.p. z o.o. ul. Sienkiewicza 25A 27-400 Ostrowiec Świętokrzyski tel. 4-2468 12 87, fax 41 242 18 03 www.arch-geo.pl biuro@arch-geo.pl	
Instalacje elektryczne	30 kwiecień 2011	
Opracował:		
Projektował:	mgr inż. Marek Kojatowicz	SMK/0171/POCE/11
Asystent:	mgr inż. Karol Kasinski	