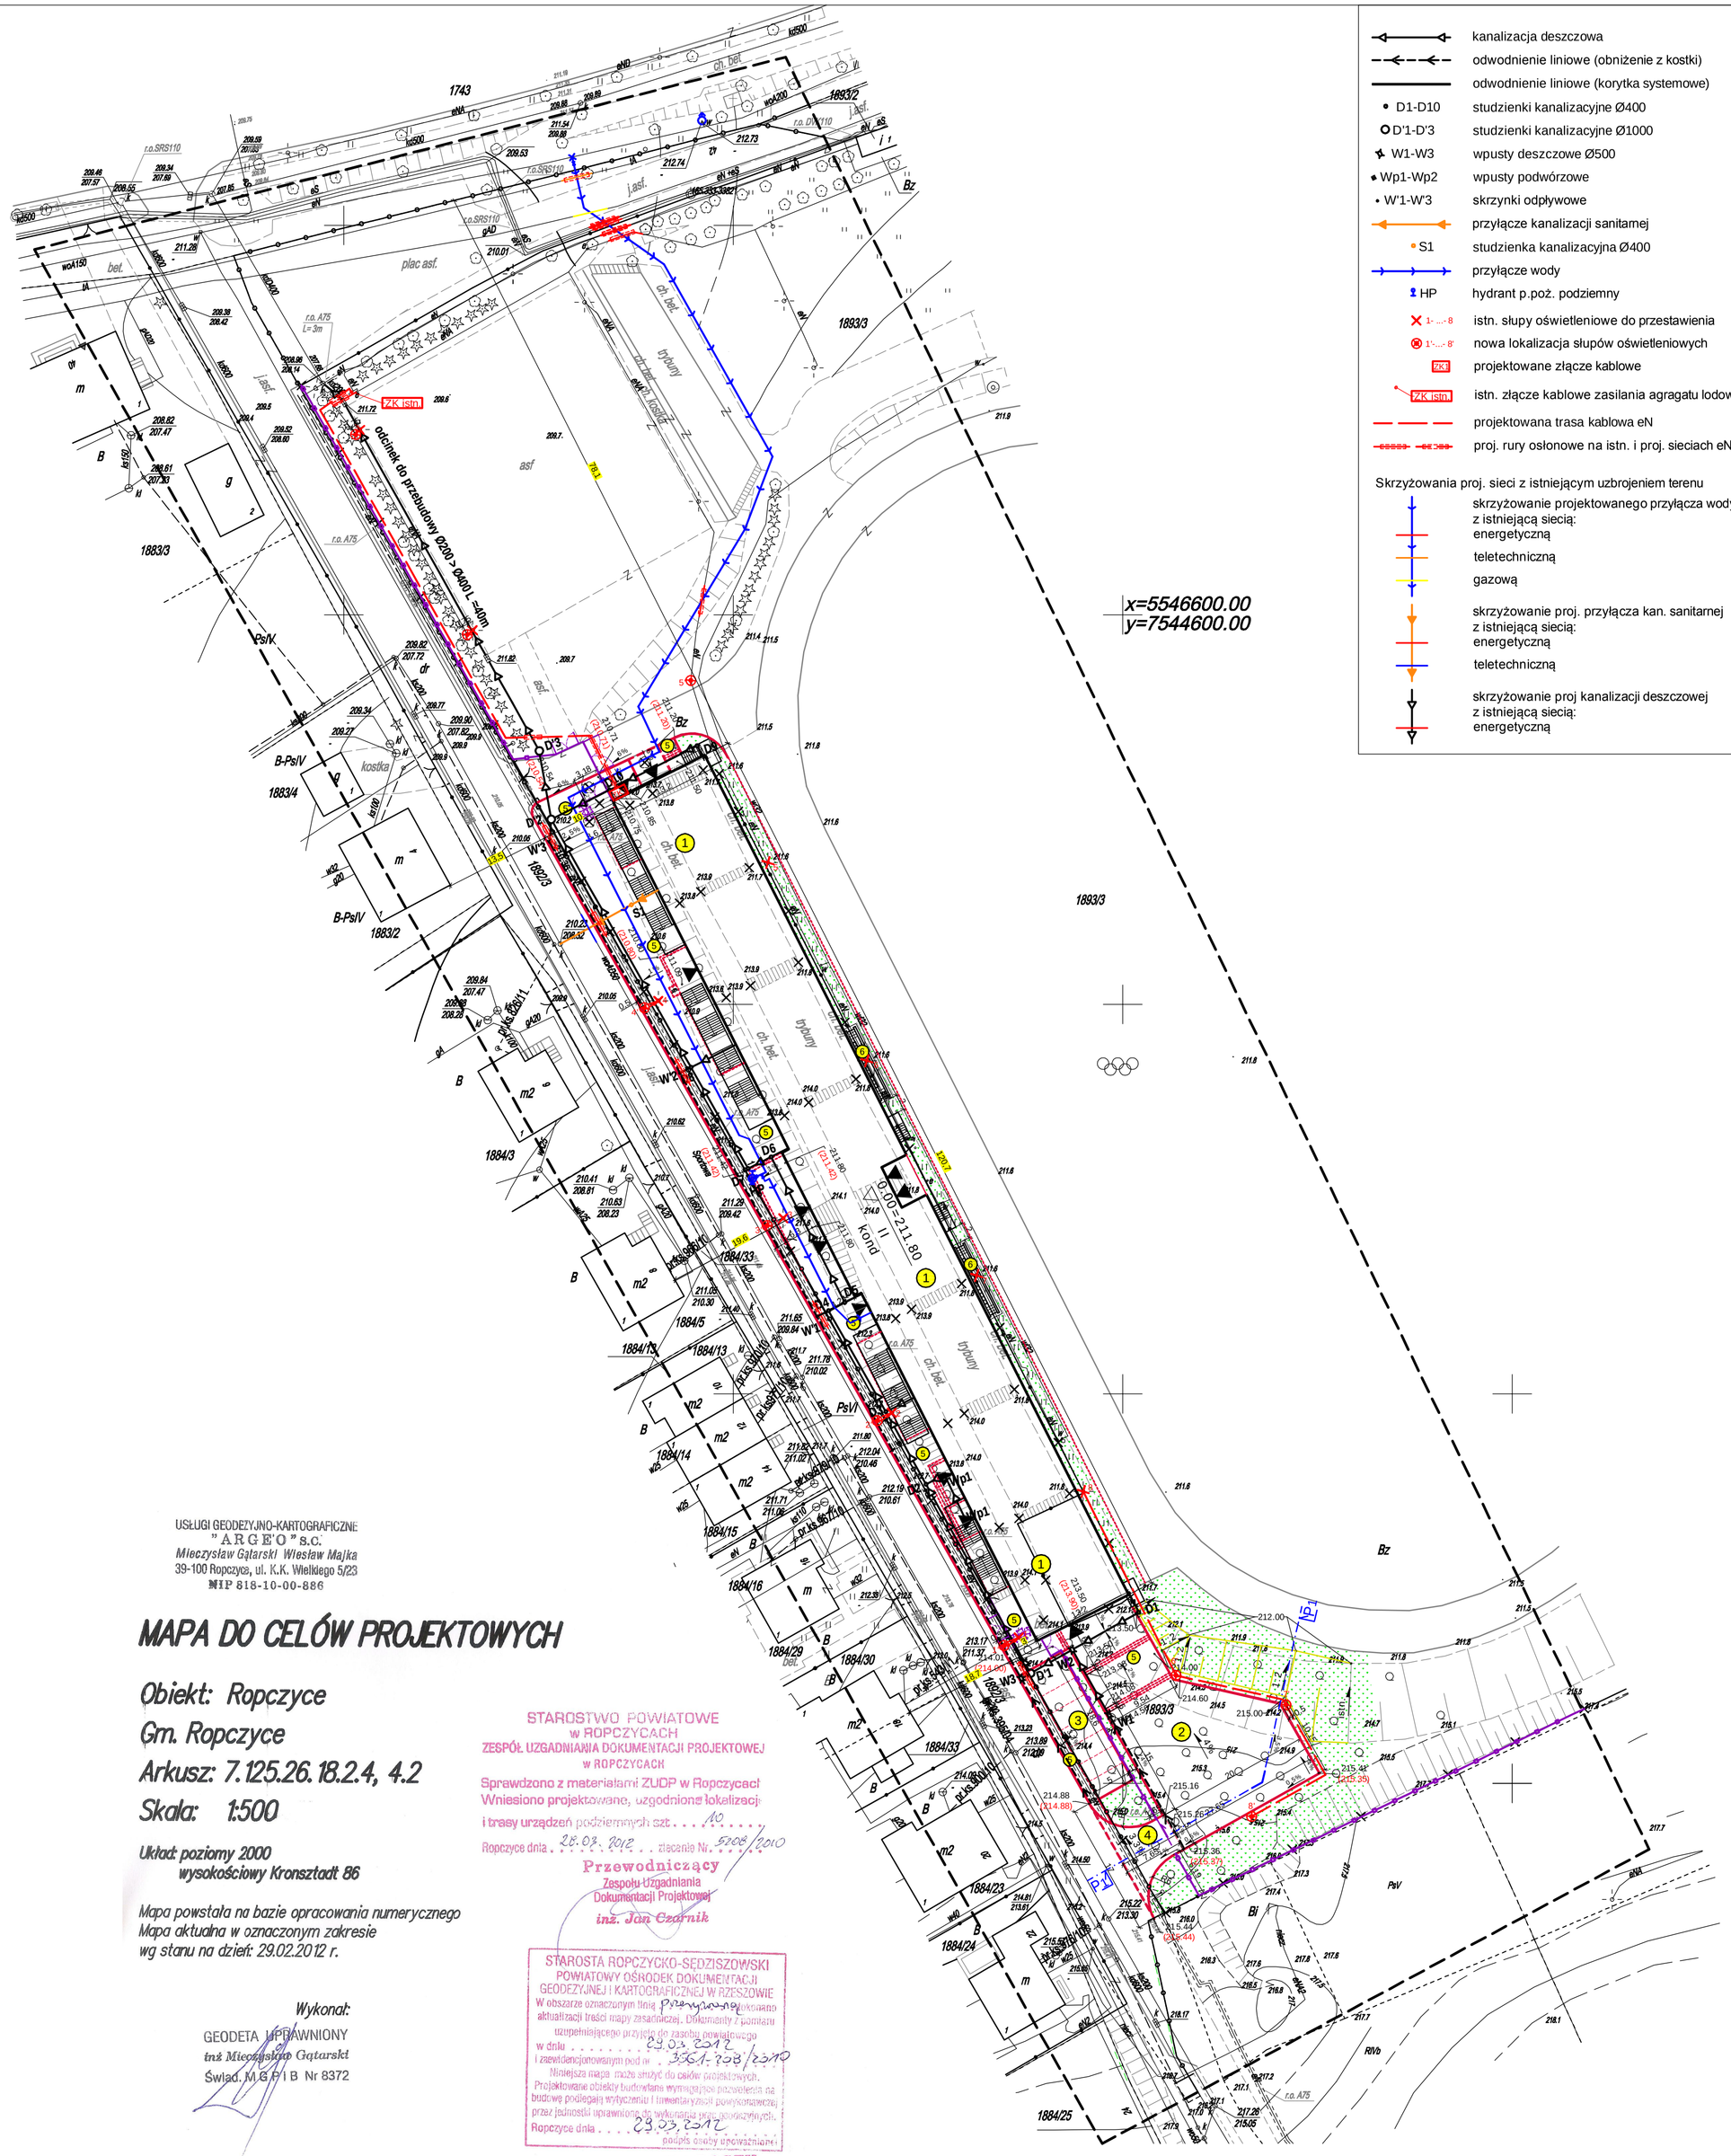

Skala

LEGENDA:

- zakres opracowania – aktualizacji mapy
- granica działki 1893/3
- 1 przebudowa trybun
- 2 plac manewrowy
- 3 parking zewnętrzny – 7 miejsc
- 4 zjazd
- 5 ciągi piesze – chodniki wraz ze schodami tere
- 6 zadaszenie dla zawodników rezerwowyc
- proj. ogrodzenie H=2m
- proj. bramy dwuskrzydłowe
- proj. brama przesuwna samonośna szer.
- proj. bramki obrotowe – kołowroty
- proj. krawężniki szer. 15cm
- proj. krawężniki najazdowe szer.15cm
- proj. krawędzie chodników i schodów ter
- 215.44 (215.44) rzędne terenu: projektowana
- 4.0% nachylenie ciągów komunikacyjnych
- projektowane skarpy
- 1:2 projektowane nachylenie skarp
- trawa wysiewana
- P1 przekrój terenowy
- obiekty do rozbiórki
- drzewa do wycinki
- projektowany hydrant ppoż.
- istniejący hydrant ppoż.

kanalizacja deszczowa
odwodnienie liniowe (obniżenie z kostki)
odwodnienie liniowe (korytka systemowe)
D1-D10 studzienki kanalizacyjne Ø400
D'1-D'3 studzienki kanalizacyjne Ø1000
W1-W3 wpusty deszczowe Ø500
Wp1-Wp2 wpusty podwórzowe
W'1-W'3 skrzynki odpływowe
przyłącze kanalizacji sanitarnej
S1 studzienka kanalizacyjna Ø400
przyłącze wody
HP hydrant p.poż. podziemny
istn. słupy oświetleniowe do przestawienia
nowa lokalizacja słupów oświetleniowych
ZK projektowane złącze kablowe
ZK istn. istn. złącze kablowe zasilania agregatu lodowiska
projektowana trasa kablowa eN
proj. rury osłonowe na istn. i proj. sieciach eN

Skrzyżowania proj. sieci z istniejącym uzbrojeniem terenu

skrzyżowanie projektowanego przyłącza wody z istniejącą siecią:
- energetyczną
- teletechniczną
- gazową

skrzyżowanie proj. przyłącza kan. sanitarnej z istniejącą siecią:
- energetyczną
- teletechniczną

skrzyżowanie proj kanalizacji deszczowej z istniejącą siecią:
- energetyczną

BILANS POWIERZCHNI:

Teren inwestycji:	29794m²	-
Obiekty kubaturowe:	1834m²	-
Lodowisko z trybuną przy lodowisku:	1390m²	-
Ciągi komunikacyjne:	2866m²	-
Bieżnia:	2396m²	-
Powierzchnia biologicznie czynna:	21308m²	-

UWAGA:

- Wszystkie nawierzchnie ciągów komunikacyjnych zaproj z betonowej kostki brukowej
- Między proj. trybuną a krawędzią ulicy Sportowej zaproje chodnik o zmiennej szerokości
- Sieci uzbrojenia terenu przedstawiono na rys. nr 1UZB - zagospodarowania terenu. Plansza zbiorcza uzbrojenia" jednocześnie załącznikiem graficznym opinii ZUDP

STAROSTA ROPCZYCKO - SĘDZISZOWSKI
ZESPÓŁ UZGADNIANIA DOKUMENTACJI PROJEKTOWEJ
w ROPCZYCACH
Na podstawie art.28 ust. 1 ustawy z dnia 17 maja 1989r.- Prawo geodezyjne i kartograficzne (Dz. U. 05. 240. 2027 j.t.) uzgodnione użytkowanie projektowanych sieci uzbrojenia terenu.
.....pok. 4 ul. Kościuszki, Ropczyce.....
.....tel. 17 863 66 00 wew. 166.....
Uzgodnione użytkowanie sieci uzbrojenia terenu podlega wytyczeniu i geodezyjnej inwentaryzacji powykonawczej przez jednostki uprawnione do wykonywania prac geodezyjnych. W razie niezgodności realizacji sieci uzbrojenia terenu z uzgodnionym projektem inwestor zobowiązany jest przedłożyć mapę z wynikami pomiarów powykonawczych właściwemu organowi administracji architektoniczno-budowlanej. Uzgodnienie użytkowania projektowanych sieci uzbrojenia terenu zachowuje ważność przez okres 2 lat od dnia wydania opinii w sprawie uzgodnienia usytuowania projektowanych sieci uzbrojenia terenu. Uzgodnienie traci ważność w przypadku, o którym mowa w §13 rozporządzenia Ministra Rozwoju Regionalnego i Budownictwa z dnia 2 kwietnia 2001r. w sprawie geodezyjnej ewidencji sieci uzbrojenia terenu oraz zespołów uzgadniania dokumentacji projektowej (Dz. U. Nr 38, poz. 455).
Kr.460.6630.1.006.12
(sygn. opinii)
Ropczyce, data ... 2012 -07- 09
Przewodniczący
Zespołu Uzgadniania Dokumentacji Projektowej
inż. Jan Czarnik

USŁUGI GEODEZYJNO-KARTOGRAFICZNE
"ARGEO" s.c.
Mieczysław Gątarski Wiesław Majka
39-100 Ropczyce, ul. K.K. Wielkiego 5/23
NIP 818-10-00-886

MAPA DO CELÓW PROJEKTOWYCH

Obiekt: Ropczyce
Gm. Ropczyce
Arkusz: 7.125.26.18.2.4, 4.2
Skala: 1:500

Układ: poziomy 2000
wysokościowy Kronsztadt 86

Mapa powstała na bazie opracowania numerycznego
Mapa aktualna w oznaczonym zakresie
wg stanu na dzień: 29.02.2012 r.

Wykonał:
GEODETA UPRAWNIONY
inż Mieczysław Gątarski
Świad. M.G.P.I B Nr 8372

STAROSTWO POWIATOWE
w ROPCZYCACH
ZESPÓŁ UZGADNIANIA DOKUMENTACJI PROJEKTOWEJ
w ROPCZYCACH
Sprawdzono z materiałami ZUDP w Ropczycach
Wniesiono projektowane, uzgodnione lokalizacje
i trasy urządzeń podziemnych szt. ...10.....
Ropczyce dnia ...28.02.2012... zlecenie Nr. 5208/2010
Przewodniczący
Zespołu Uzgadniania
Dokumentacji Projektowej
inż. Jan Czarnik

STAROSTA ROPCZYCKO-SĘDZISZOWSKI
POWIATOWY OŚRODEK DOKUMENTACJI GEODEZYJNEJ I KARTOGRAFICZNEJ W RZESZOWIE
W obszarze oznaczonym linią Przyłączenie wykonano aktualizacji treści mapy zasadniczej. Dokumenty z pomiaru uzupełniającego przyjęto do zasobu powiatowego
w dniu ...29.03.2012...
i zaewidencjonowanym pod nr ...3561-398/2010...
Niniejsza mapa może służyć do celów projektowych.
Projektowane obiekty budowlane wymagające pozwolenia na budowę podlegają wytyczeniu i inwentaryzacji powykonawczej przez jednostki uprawnione do wykonania prac geodezyjnych.
Ropczyce dnia ...29.03.2012...
podpis osoby upoważnionej
z up. STAROSTY
inż. Jan Czarnik
Kierownik Referatu Powiatowego Ośrodka Dokumentacji Geodezyjnej i Kartograficznej i ZUD

Inwestycja	"ODBUDOWA TRYBUN STAD SPORTOWEGO W ROPCZYC/		
Lokalizacja	dz. nr ewid. 1893/3 - gmina Ropczyce, powiat ropczycko-sędziszowski , woj. podkarpackie		
Inwestor	Gmina Ropczyce www.ropczyce.eu — GMINA ROPC ul. Krisego 1 39-100 Ropczy tel. (17) 221 05 fax (17) 221 05		
Projekt	Arch-Geo Sp.z o.o. www.arch-geo.pl biuro@arch-geo.pl — ARCH-GEO Sp ul. Sandomier 27-400 Ostro REGON 26021530 tel. 41-248 12 8		
TOM I	PROJEKT ZAGOSPODAROWANIA TE		
Temat rysunku	Projekt zagospodarowania terenu	SI	
		Nr	

Architektura:			
Główny Projektant	mgr inż. arch. Anna Maciantowicz	KI-175/92	
Sprawdzający	mgr inż. arch. Zbigniew Doktór	227/KL/72	
Asystent	tech. bud. Remigiusz Witek	———	
Drogi:			
Projektant	mgr inż. Adam Sadłowski	KL-100/86	
Sprawdzający	mgr inż. Marcin Karbowniczek	SWK/0060/ PWOD/10	
Sieci i instalacje sanitarne:			
Projektant	inż. Krzysztof Buczyński	142/TBG/98	
Asystent	mgr inż. Tomasz Guzik	———	
Sprawdzający	mgr inż. Anna Malinowska	PDK/0175/ PWOS/05	
Sieci i instalacje elektryczne:			
Projektant	mgr inż. Marek Kolatorowicz	SWK/0171/ POOE/11	
Sprawdzający	inż. Mieczysław Sznajder	SWK/0056/ POOE/03	

Ostrowiec Świętokrzyski