

UCHWAŁA NR XXVIII / 243 / 16
RADY MIEJSKIEJ W ROPCZYCACH
z dnia 29 sierpnia 2016 r.

w sprawie przystąpienia do sporządzenia miejscowego planu zagospodarowania przestrzennego w miejscowości Ropczyce.

Na podstawie art. 7 ust. 1 pkt. 1 oraz art. 18 ust. 2 pkt 5 ustawy z dnia 8 marca 1990 r. o samorządzie gminnym (tekst jednolity: Dz. U. z 2016 r., poz.446 ze zm.), art.14 ust.1, 2, i 4 ustawy z dnia 27 marca 2003 r. o planowaniu i zagospodarowaniu przestrzennym (tekst jednolity: Dz. U. z 2016r., poz. 778 ze zm.) -

Rada Miejska w Ropczycach uchwala, co następuje:


- § 1.1. Postanawia się przystąpić do sporządzenia miejscowego planu zagospodarowania przestrzennego zwanego dalej planem, dla terenu położonego za Zakładami Magnezytowymi w Ropczycach.
2. Granice obszaru objętego projektem planu, oznaczone są linią koloru czarnego na załączniku graficznym, będącym integralną częścią niniejszej uchwały.
- § 3. Wykonanie uchwały powierza się Burmistrzowi Ropczyc.
- § 4. Nadzór nad wykonaniem uchwały powierza się Komisji Rady ds. gospodarki komunalnej oraz rozwoju gospodarczego.
- § 5. Uchwała wchodzi w życie z dniem podjęcia.

PRZEWODNICZĄCY RADY

Józef Misiura

Urząd Miejski w Ropczycach
ul. Krzeseł 1, 39-100 Ropczyce

WYRYS ZE STUDIUM UIKZP MiG Ropczyce
Skala 1:10000

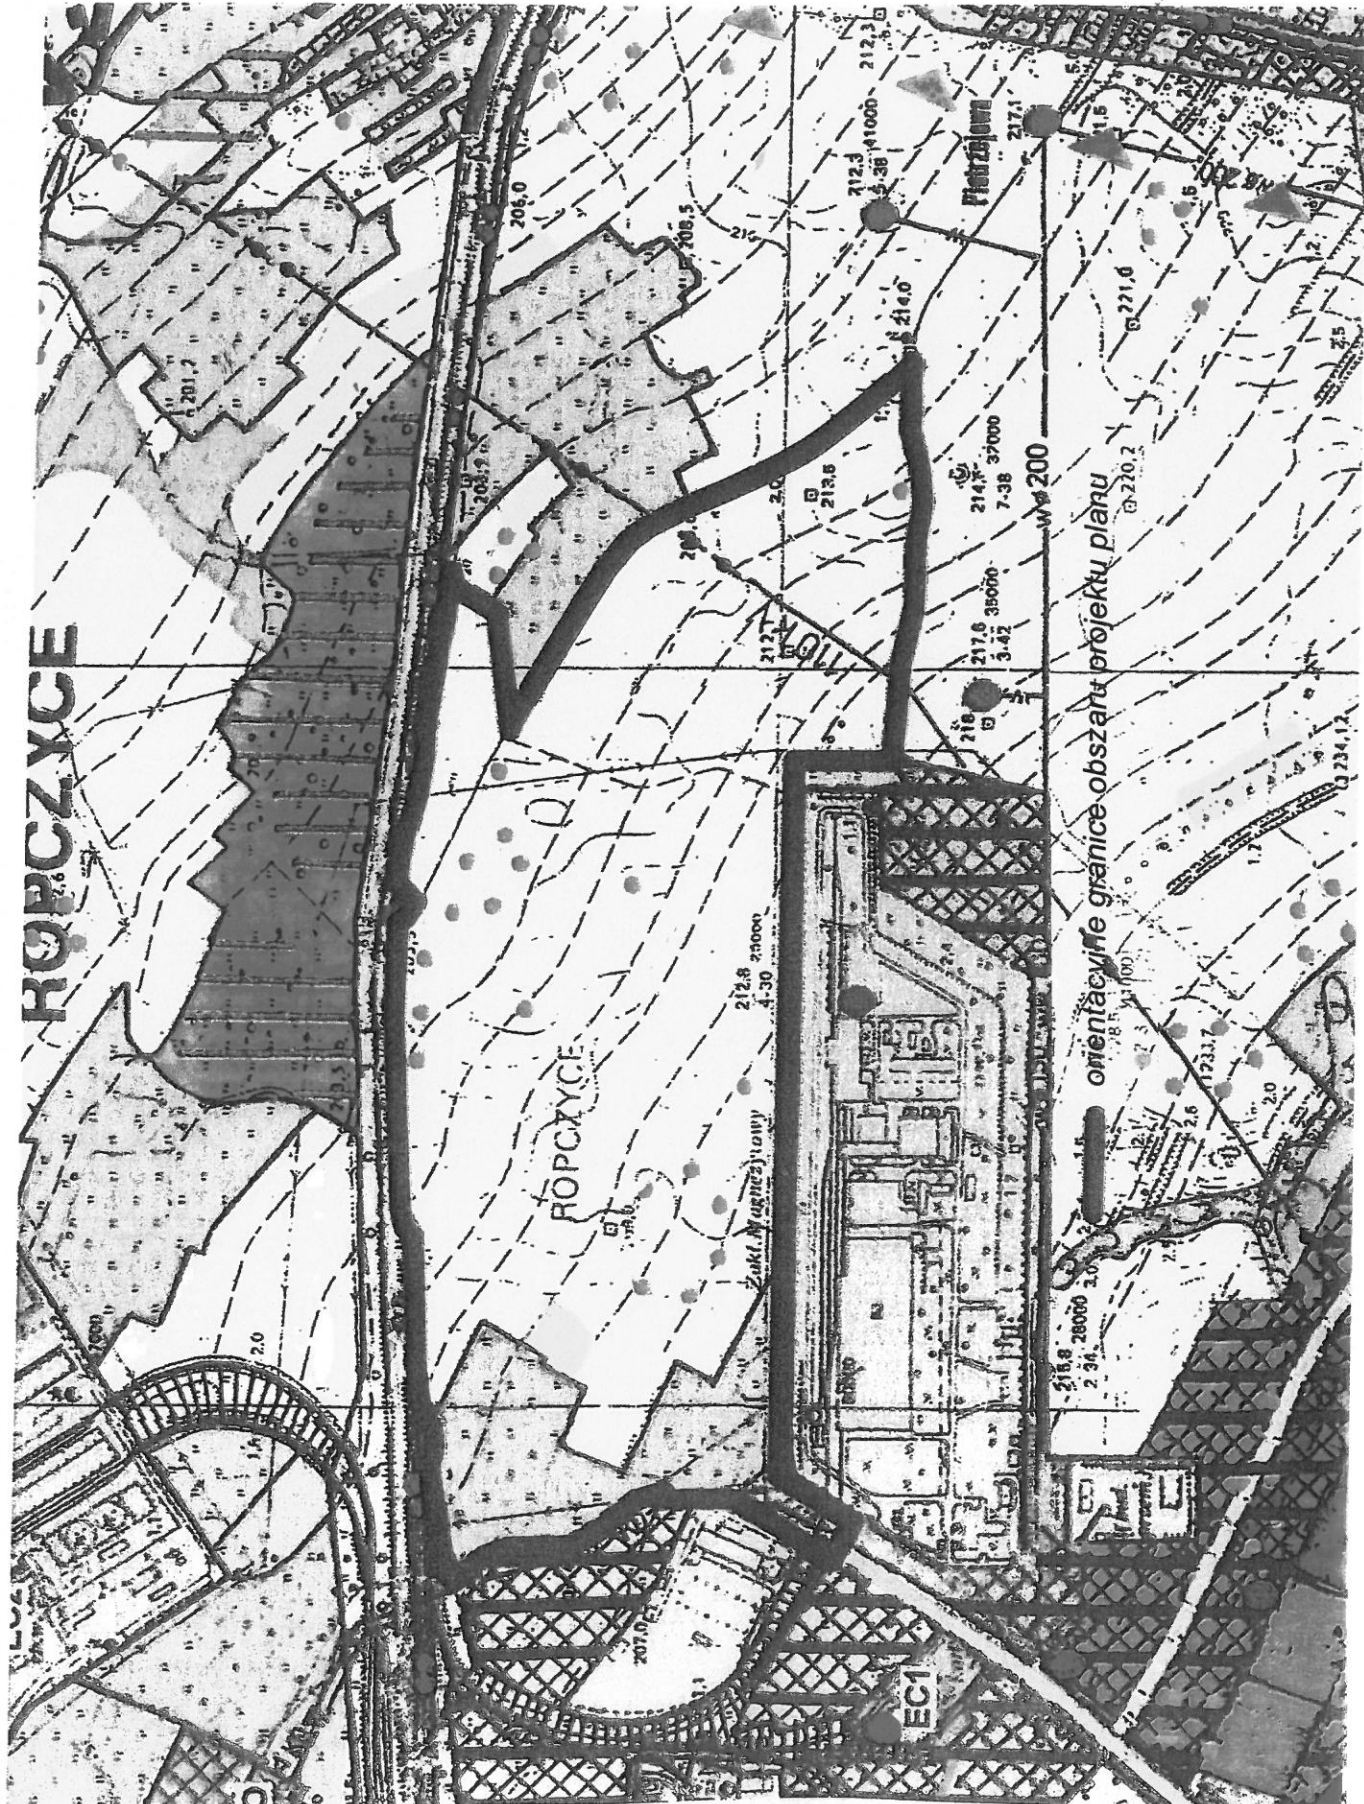

Załącznik
do uchwały Nr XXVIII/243/16
Rady Miejskiej w Ropczycach
z dnia 29 sierpnia 2016 r.

PRZEWODNICZĄCY RADY

Józef Misiura