

ZMIANA NR 1 MIEJSCOWEGO PLANU ZAGOSPODAROWANIA PRZESTRZENNEGO NR 8/1 /2010 W ROPCZYCACH PRZY UL. PRZEMYSŁOWEJ

UCHWALONEGO UCHWAŁĄ NR XLVI/552/10
RADY MIEJSKIEJ W ROPCZYCACH
Z DNIA 30 KWIEŹNIA 2010r.

SKALA 1 : 1000



OZNACZENIA OBOWIAZUJĄCE


OZNACZENIA OGÓLNE

- GRANICE TERENÓW OCEŁYCH WŁASNOŚCI PLANEM ZAGOSPODAROWANIA PRZESTRZENNEGO
- GRANICE TERENÓW OCEŁYCH WŁASNOŚCI W PLANIE PODZIAŁU LUB ZASADACH ZAGOSPODAROWANIA PRZESTRZENNEGO
- LINE PODZIAŁU WYKREŚLONEGO TERENÓW O RÓŻNYCH ZASADACH ZAGOSPODAROWANIA ORIENTACYJNE
- LINE ZABUDOWY NIEPRZEMISŁOWEJ



PRZEZNACZENIE TERENÓW

- TEREN ZABUDOWY USŁUGOWEJ
- TERENY OBIEKTÓW PRODUKCYJNYCH I MAGAZYNÓW
- TERENY INFRASTRUKTURY TECHNICZNEJ
- WYDzielone tereny strefy rejonowej ochrony
- UŁĘCIA WÓD PODZIEMNYCH

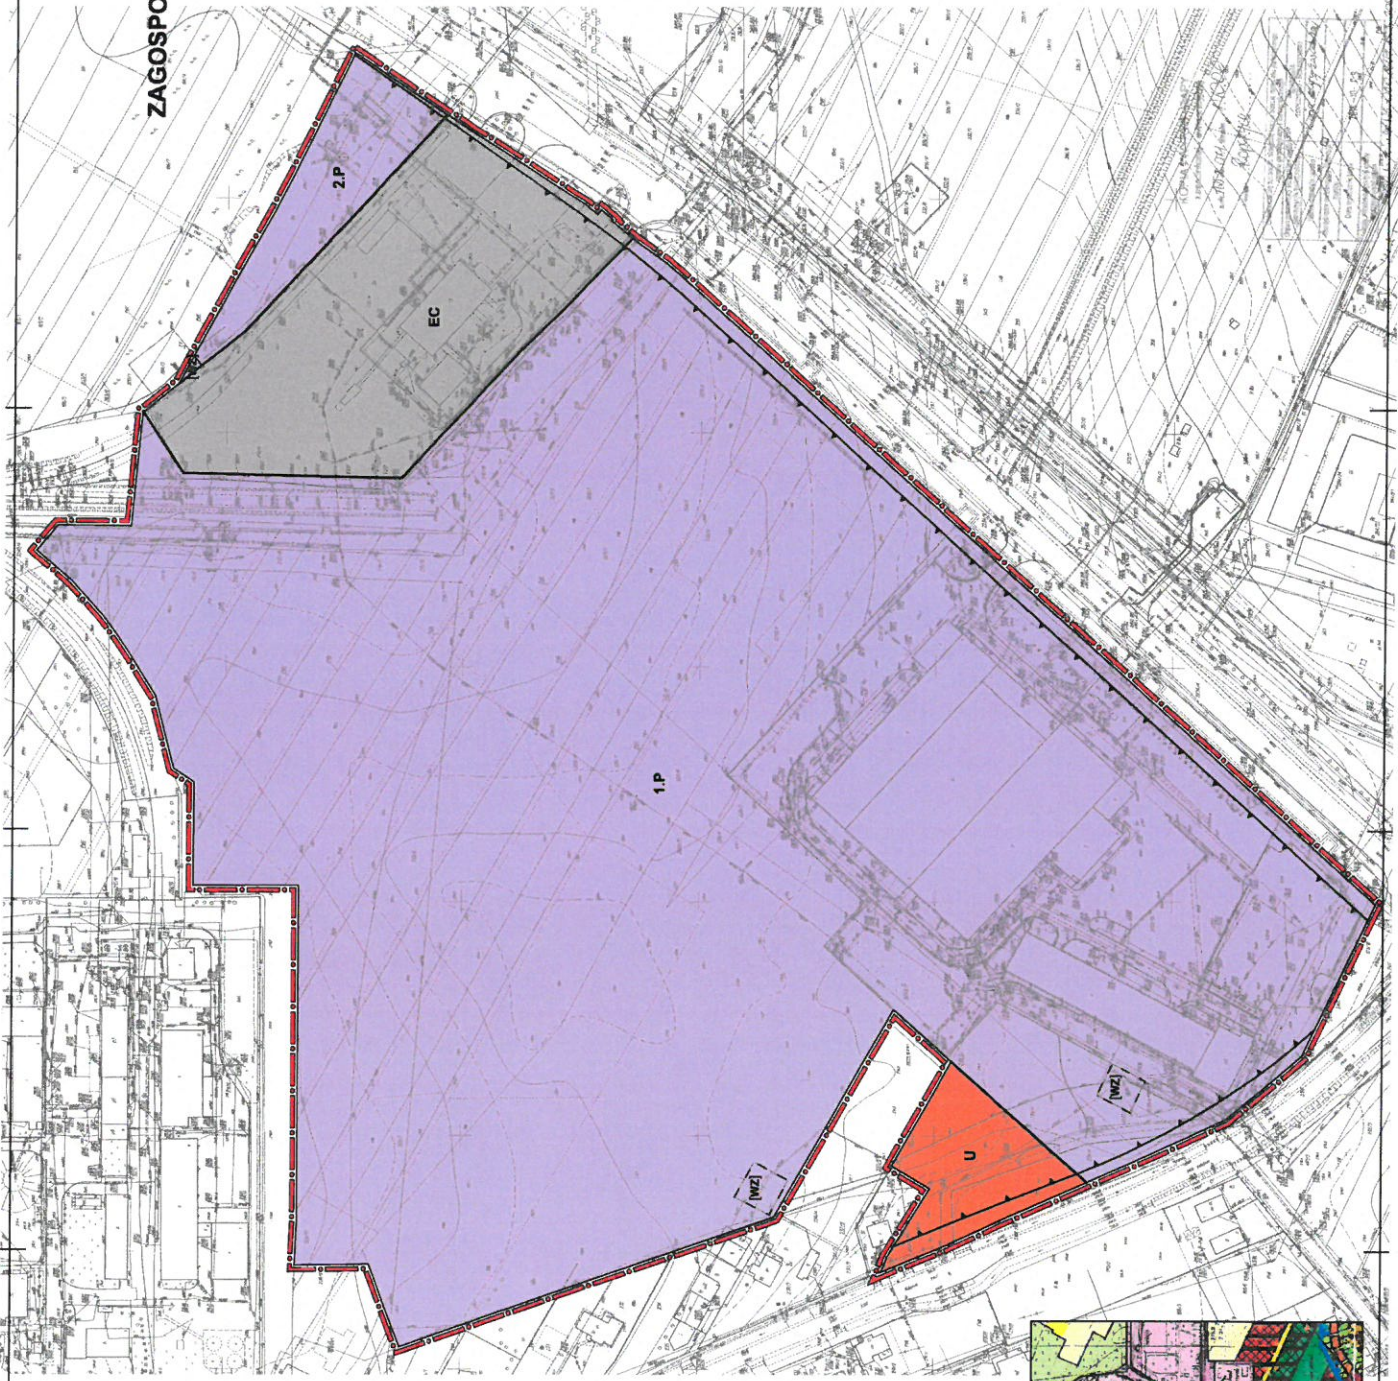

WRYIS Z SUIKZP
MIASTA I GMINY ROPCZYCE
SKALA 1:10 000

