


PROFIL PODŁUŻNY KANALIZACJI DESZCZOWEJ
ODCINEK Kd1-Kd3

Skala 1: 250

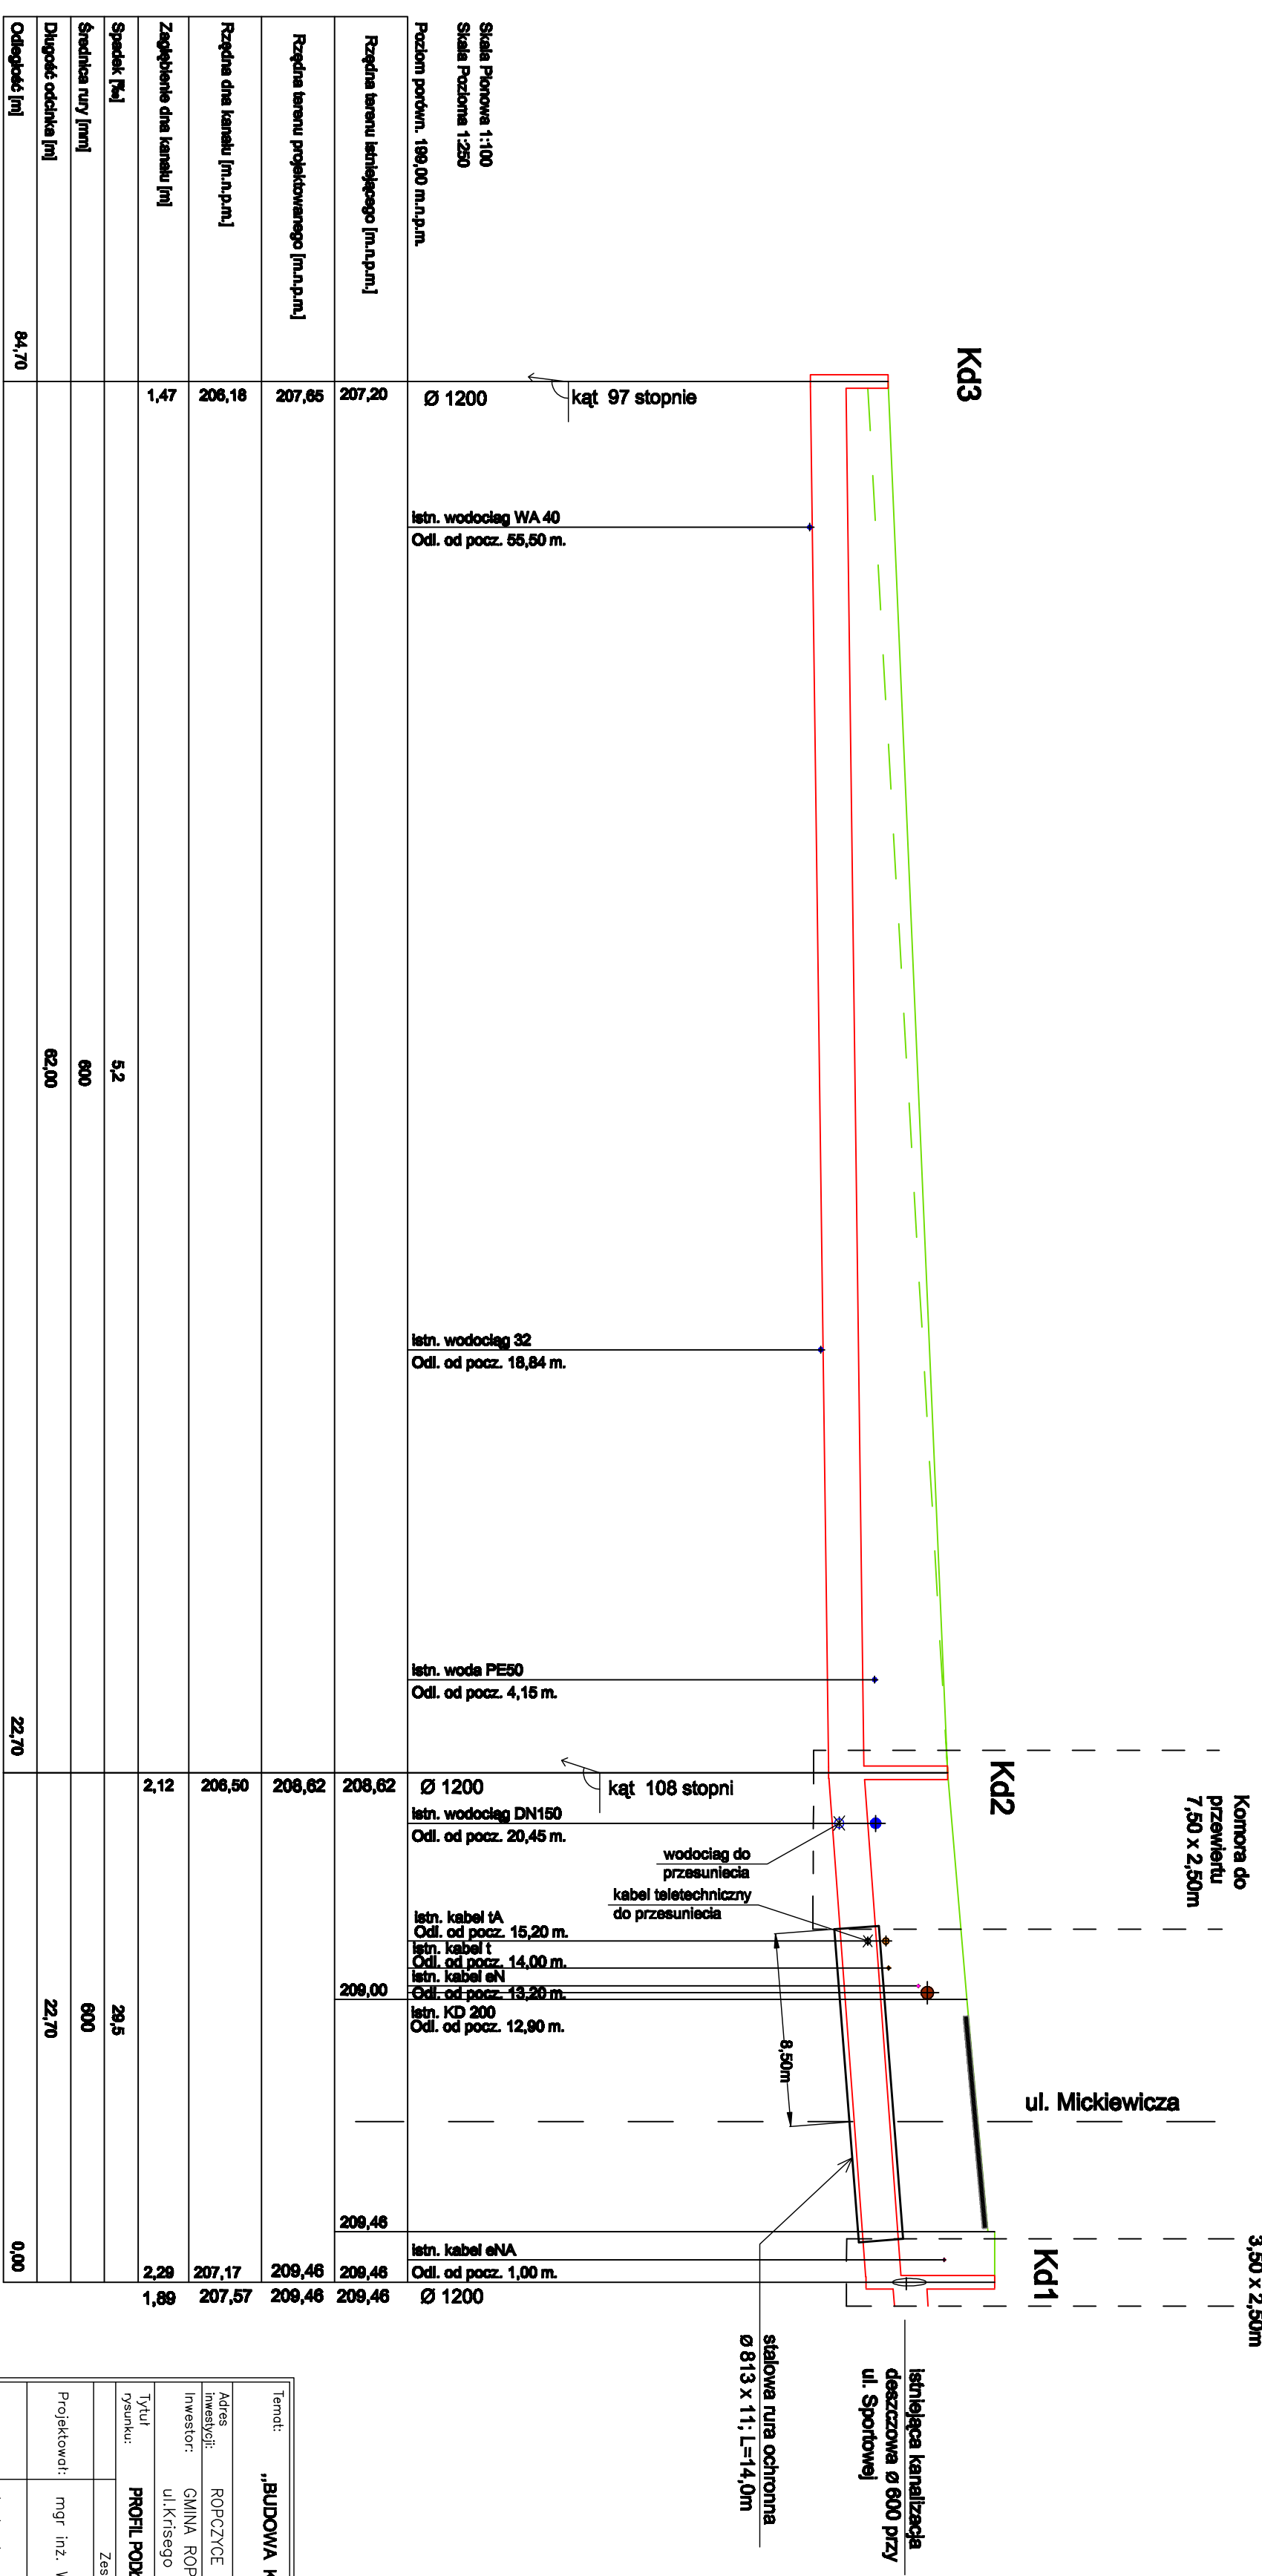



Temat: „BUDOWA KANALIZACJI DESZCZOWEJ OD ULICY SPORTOWEJ W ROPCZYCACH”		
Adres inwestycji: ROPCZYCE DZ. NR EW. 1150/2; 1168; 1166/1; 1166/2; 1743		
Inwestor: GMINA ROPCZYCE ul. Krńskiego 1; 39-100 Ropczyce		
Tytuł rysunku: PROFIL PODŁUŻNY KANALIZACJI DESZCZOWEJ odc. Kd1- Kd3	Nr upr.:	Podpis:
Projektował: mgr inż. Wacław TOBIASZ	S-75/89	
Opracował: techn. Jerzy Miqso	S-239/89	
Nr projektu: 4/14	Nr rysunku: P1	Skala: 1:250
Data: Marzec 2014r.		