


ZESTAWIENIE MATERIAŁÓW I DŁUGOŚCI

Rury kanalizacyjne PP dwuścienne

- \varnothing 400mm - L= 530,5m

Studzienki rewizyjne betonowe

\varnothing 1200mm - 15 szt.

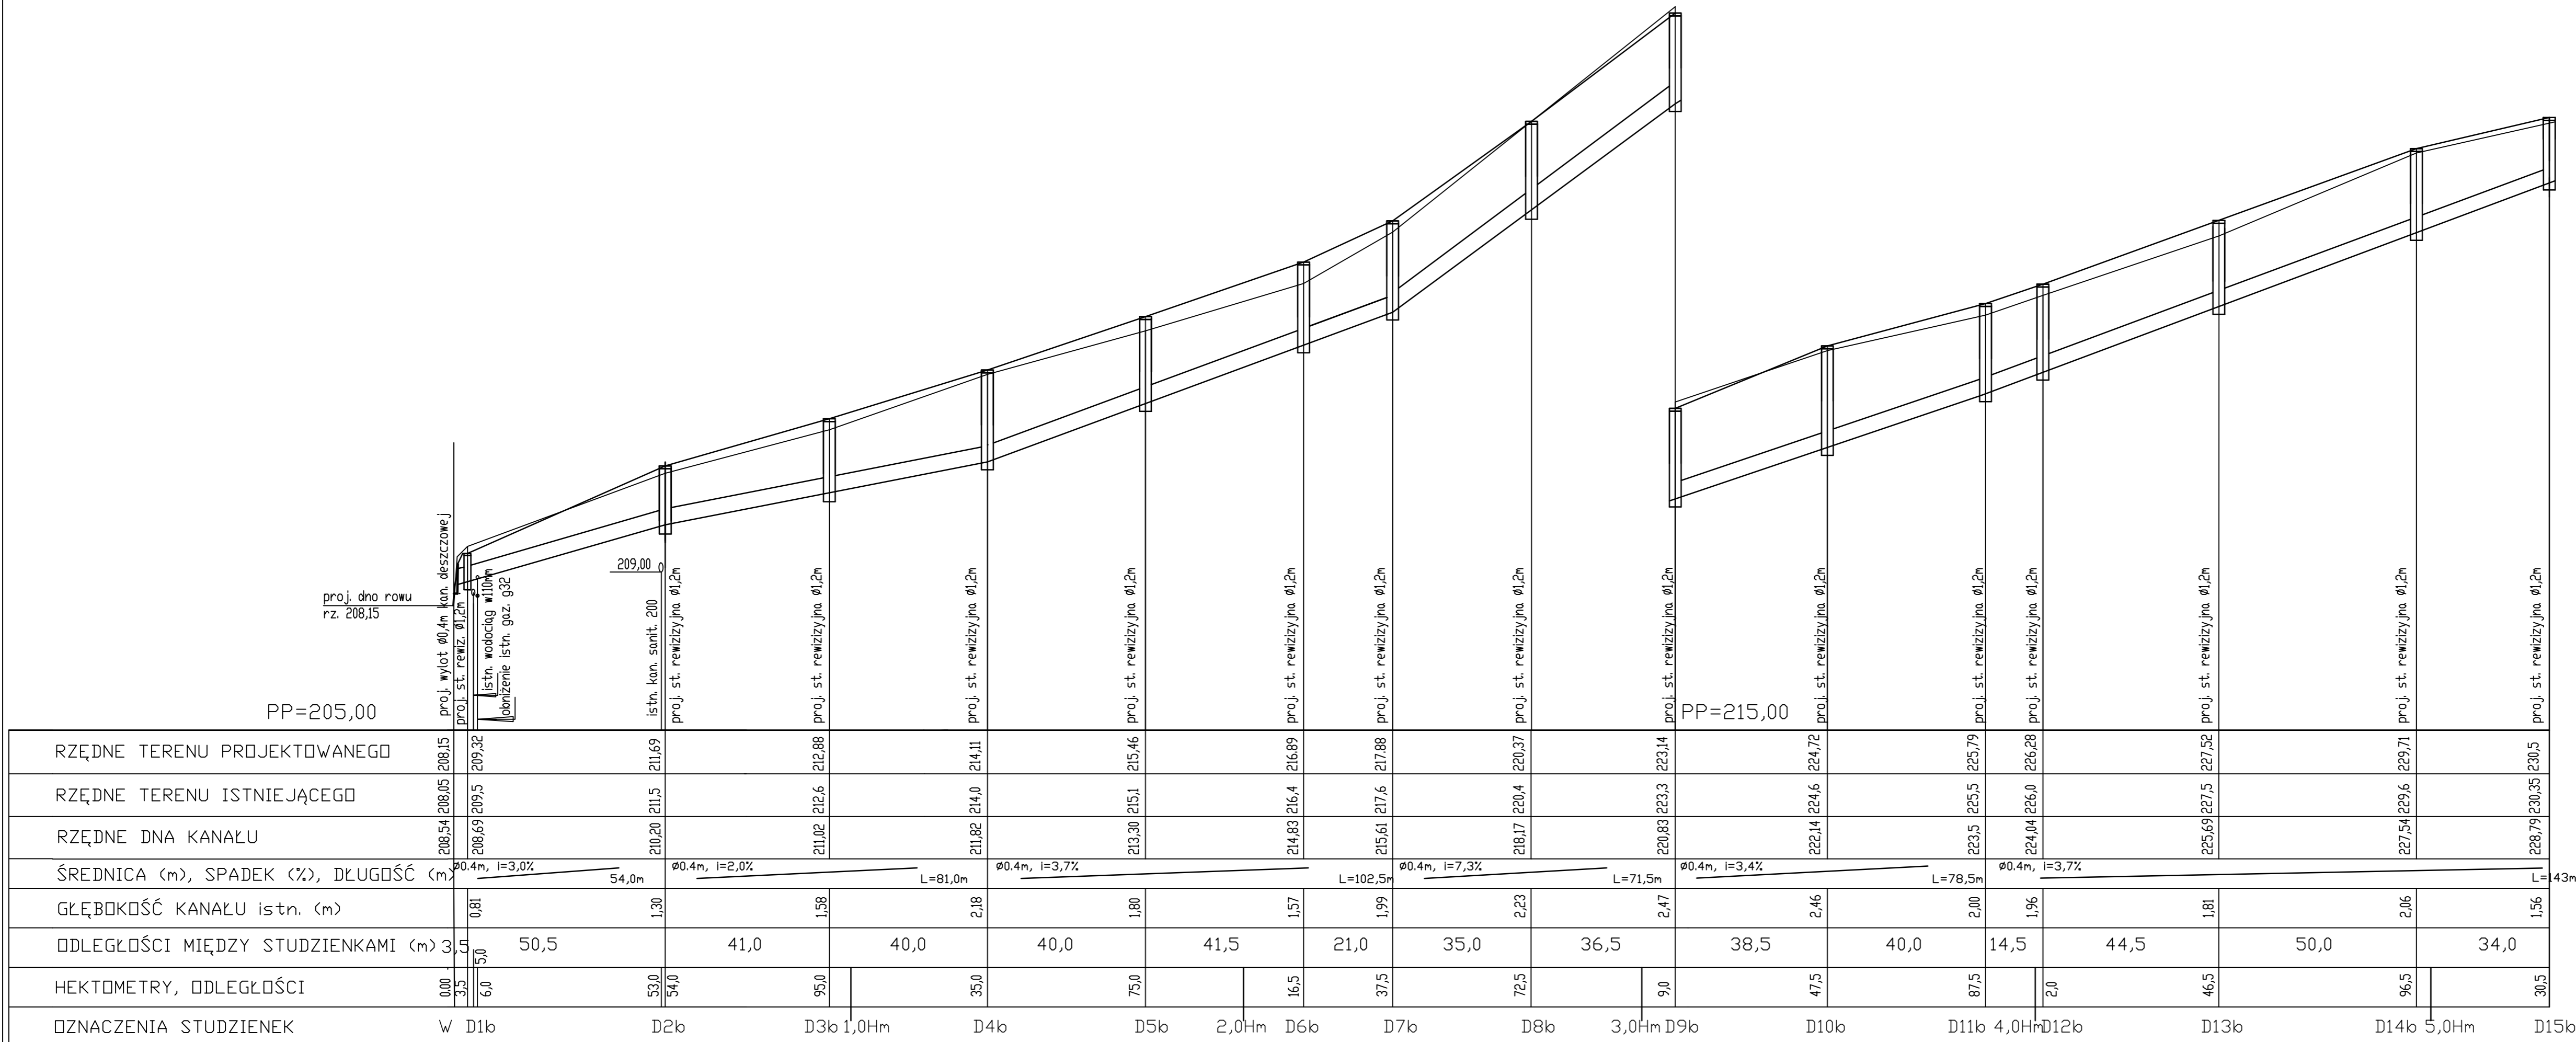

Inwestor	GMINA ROPCZYCE ul. Kriego 1 39-100 Ropczyce		
Jednostka projektowa:	PROKORN s.c. ul. Płasia 1a 35-207 Rzeszów tel. 017 86 30 922		
ZADANIE :	Przebudowa drogi gminnej - łącznik długości 650m od ul. Kolonia w Ropczycach do drogi krajowej nr 4 wraz z budową kanalizacji deszczowej		
Branża:	SANITARNA		
Tytuł rysunku:	PROFIL PODŁUŻNY KANALIZACJI DESZCZOWEJ		
Stadium:	Data:	Skala:	Nr rys.:
PB	X - 2009	1:100/1000	3
Branża	Imię i nazwisko	Uprawnienia	Podpis
Projektant	inż. Jerzy Plochocki	Projektowanie w specjalności Instalacyjno - Instalacyjnej Nr ewid. S-254/79	
Sprawdził :	mgr inż. Michał Kościusz	Projektowanie w specjalności Instalacyjno - Instalacyjnej Nr ewid. POK/0125/PO05/07	